


S Z Ő C

TELEPÜLÉSRENDEZÉSI ESZKÖZEINEK
RÉSZLEGES MÓDOSÍTÁSA
A 020/4 ÉS 021 HRSZ INGATLANOK
TERÜLETÉRE VONATKOZÓAN

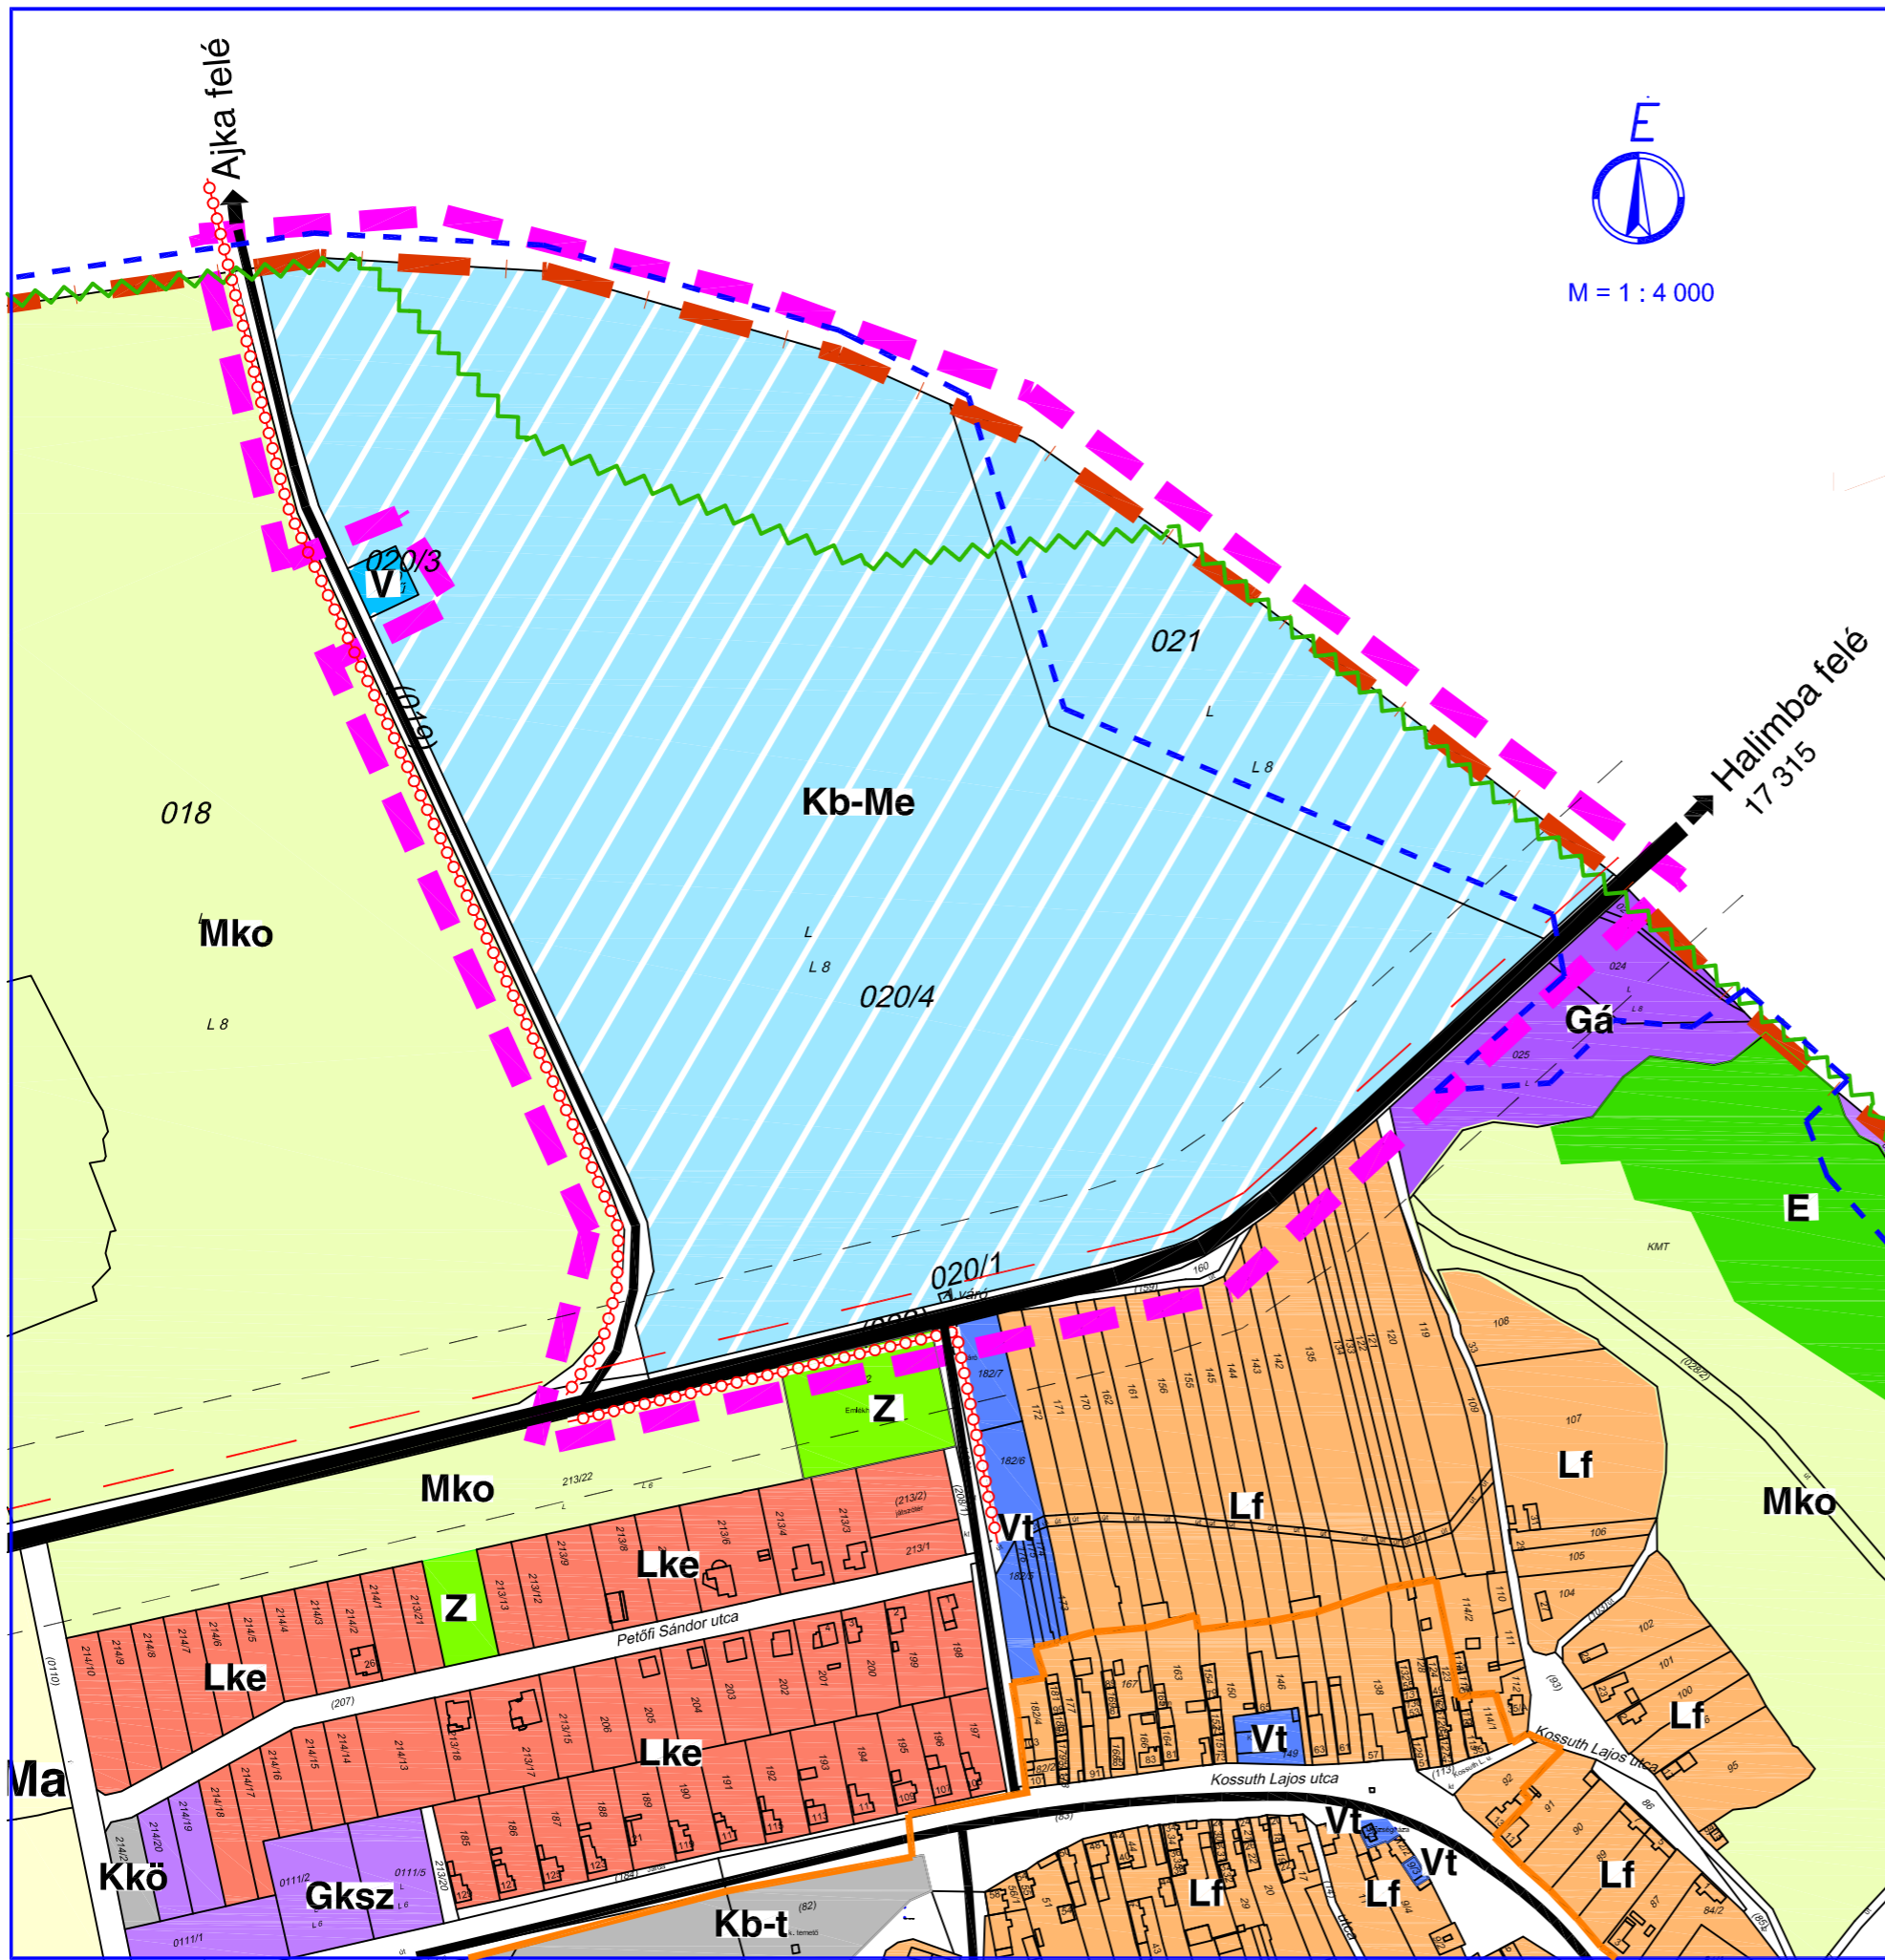

M = 1 : 4 000



TELEPÜLÉSSZERKEZETI TERV MÓDOSÍTÁS ÁLLAMI FŐÉPÍTÉSZI EGYEZTETÉSI DOKUMENTÁCIÓ

- TERVEZÉSI TERÜLET HATÁRA
- KÖZIGAZGATÁSI HATÁR
- ORSZÁGOS MELLÉKÚT
- HELYI GYŰJTŐ ÚT
- TERVEZETT KISTÉRSÉGI KERÉKPÁROS NYOMVONAL
- BEÉPÍTÉSRE SZÁNT TERÜLETEK**
- Lke** KERTVÁROSIAS LAKÓTERÜLET
- Lf** FALUSIAS LAKÓTERÜLET
- Vt** TELEPÜLÉSKÖZPONT VEGYES TERÜLET
- Gksz** KERESKEDELMI SZOLGÁLTATÓ TERÜLET
- Gá** ÁLTALÁNOS GAZDASÁGI TERÜLET
- BEÉPÍTÉSRE NEM SZÁNT TERÜLETEK**
- Kkö** KÜLÖNLEGES TERÜLET-KÖZMŰTERÜLET
- Kb-t** KÜLÖNLEGES TERÜLET-TEMETŐ
- Kb-Me** TERVEZETT KÜLÖNLEGES TERÜLET MEGÚJULÓ ENERGIA HASZNOSÍTÁSÁRA SZOLGÁLÓ TERÜLET
- Z** ZÖLDTERÜLET-KÖZPARK
- E** ERDŐTERÜLET
- Má** ÁLTALÁNOS MEZŐGAZDASÁGI TERÜLET
- Mko** KORLÁTOZOTT HASZNÁLATÚ MEZŐGAZDASÁGI TERÜLET
- TÁJKÉPVÉDELMI SZEMPONTBÓL KIEMELTEN KEZELENDŐ TERÜLET
- VÍZBÁZIS HIDROGEOLOGIAI "B" VÉDŐÖVEZET HATÁRA
- HELYI ÉRTÉKVÉDELMI TERÜLET HATÁRA

KÉSZÜLT AZ ÁLLAMI ALAPADATOK FELHASZNÁLÁSÁVAL.
A TÉRKÉP CSAK TELEPÜLÉSRENDEZÉSI CÉLRA HASZNÁLHATÓ!

PESTTÉRV	PEST MEGYEI TERÜLET-, TELEPÜLÉS-, KÖRNYEZET TERVEZŐ ÉS TANÁCSADÓ KFT.	2020. március hó
1085 Budapest Köfaragó utca 9. Telefon: 2 267 05 08, 267 70 78 e-mail: pestterv@pestterv.hu	Szóc Község Önkormányzata	TSZT-m
MUNKA MEGNEVEZÉSE: SZŐC TELEPÜLÉSRENDEZÉSI ESZKÖZEINEK RÉSZLEGES MÓDOSÍTÁSA A 020/4 ÉS 021 HRSZ INGATLANOK TERÜLETÉRE VONATKOZÓAN		TÖRZSSZÁM: 1199
A RAJZ CÍME: TELEPÜLÉSSZERKEZETI TERV MÓDOSÍTÁS		MÉRETARÁNY: M = 1 : 4 000
FELELŐS TERVEZŐ: MÁTYÁS-VARGA ESZTER (TT1-01-4863)	KÖZLEKÉDÉS TERVEZŐ: RHORER ADÁM (K1d-1-Tell, KÉ-SZ, KÉ-T-Tell, KÖ-T)	ZÖLDTERÜLET TERVEZŐ: BURÁNYI ENDRE (TR1-01-5014)
SZERKESZTŐ: V. JÁNOSY	ÜGYVEZETŐ IGÁZGATÓ: SCHÜCHMANN P. (TR1-01-5068)	