



Szolgáltatási pontra építendő műanyag tisztítónyílás vázlatja

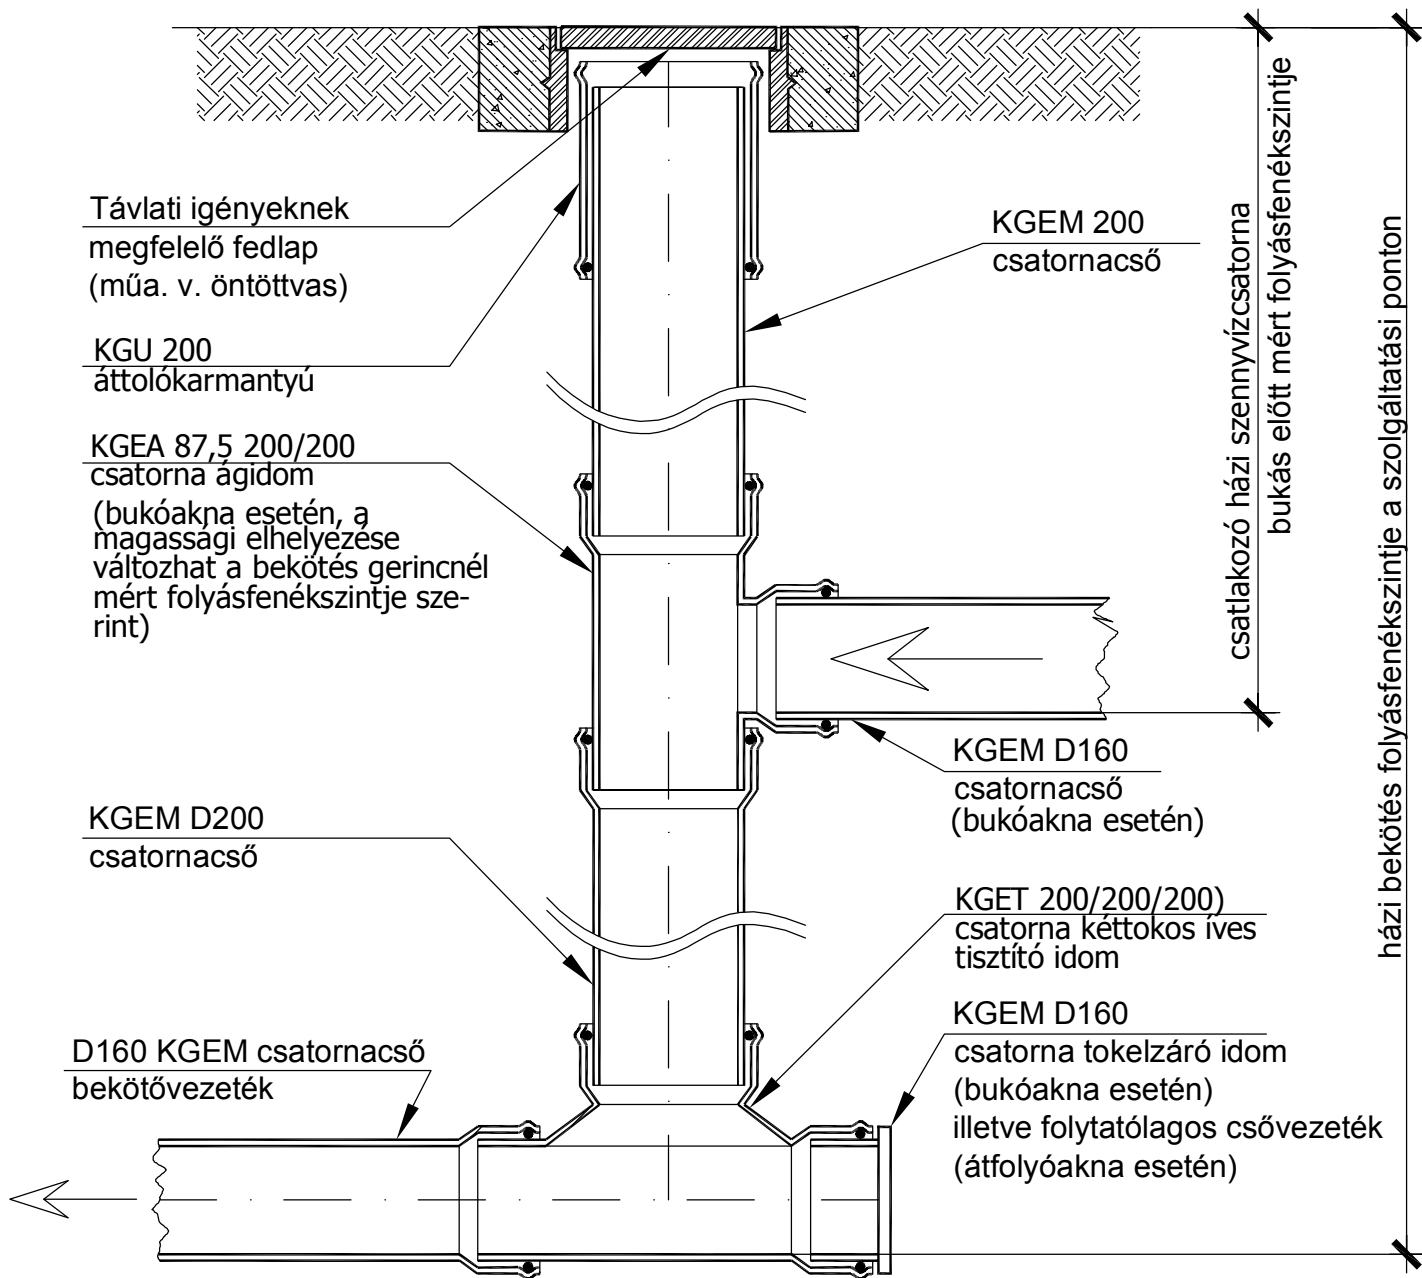

A magassági adatok a BALTI alapszintre vonatkoznak.

	TERVEZŐ: BESZT BERUHÁZÓ-SZOLGÁLTATÓ-TERVEZŐ KFT. 8200 Veszprém Stadion köz 5. Telefon: 88-578-910, 578-911, Fax: 88-578-920 email: beszt@vnet.hu	Törzsszám: 16/2024
	Megbízó: SZŐC KÖZSÉG ÖNKORMÁNYZATA 8452 Szóc, Kossuth Lajos utca 41.	Dátum: 2024.09.
Terv címe: SZŐC, DOMB UTCAI TELEKOSZTÁS VÍZELLÁTÁSA ÉS SZENNYVÍZELVEZETÉSE	Módosítás: 1	
Felelős tervező: Fehérné Gremanová, Helena VZ-TEL/19-0194 Tervező:	Tervfázis: VÍZJOGI LÉTESÍTÉSI ENGEDÉLYEZÉSI TERV	Tervfázis jele: E
Ügyvezető: Doszpot József Méretarány: M 1:10	Rajz tárgya: SZOLGÁLTATÁSI PONTRA ÉPÍTENDŐ MŰANYAG TISZTÍTÓNYÍLÁS TERVE	Rajz száma: VSZ-5.2