



## Tervezett vízvezeték munkaárka

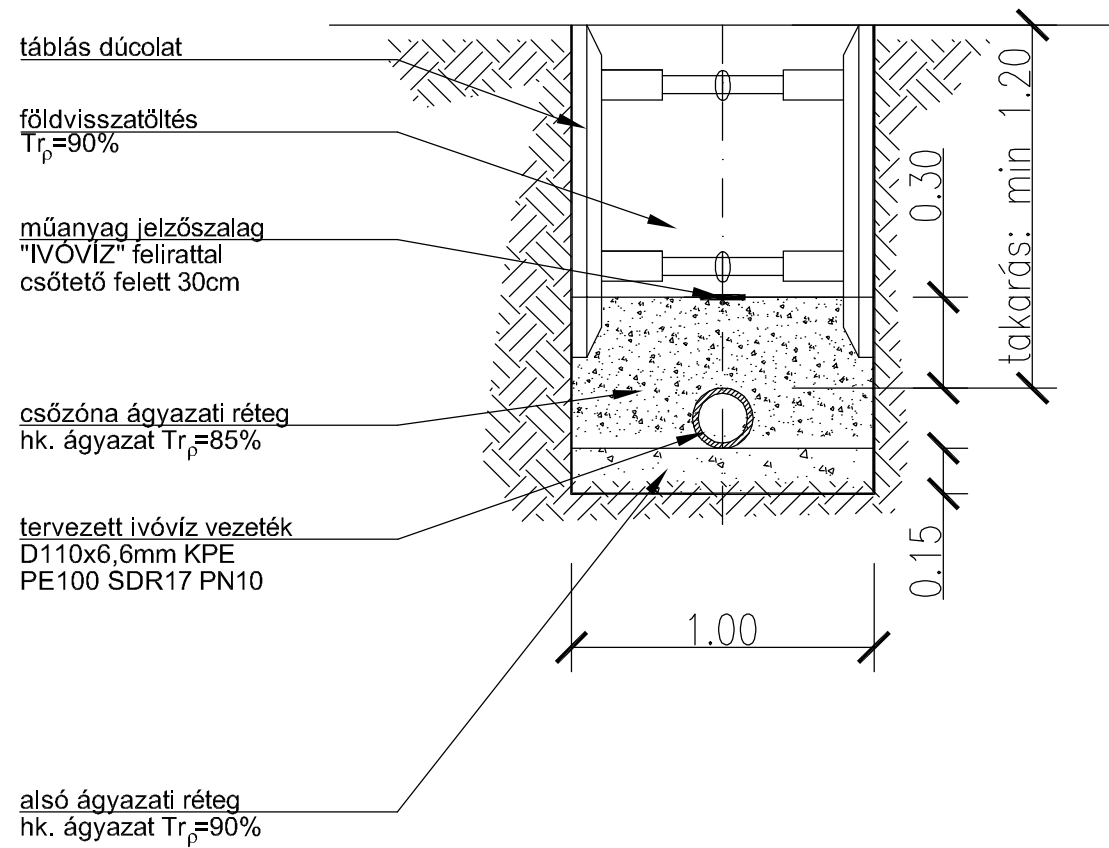

## Tervezett szennyvíz csatorna munkaárka

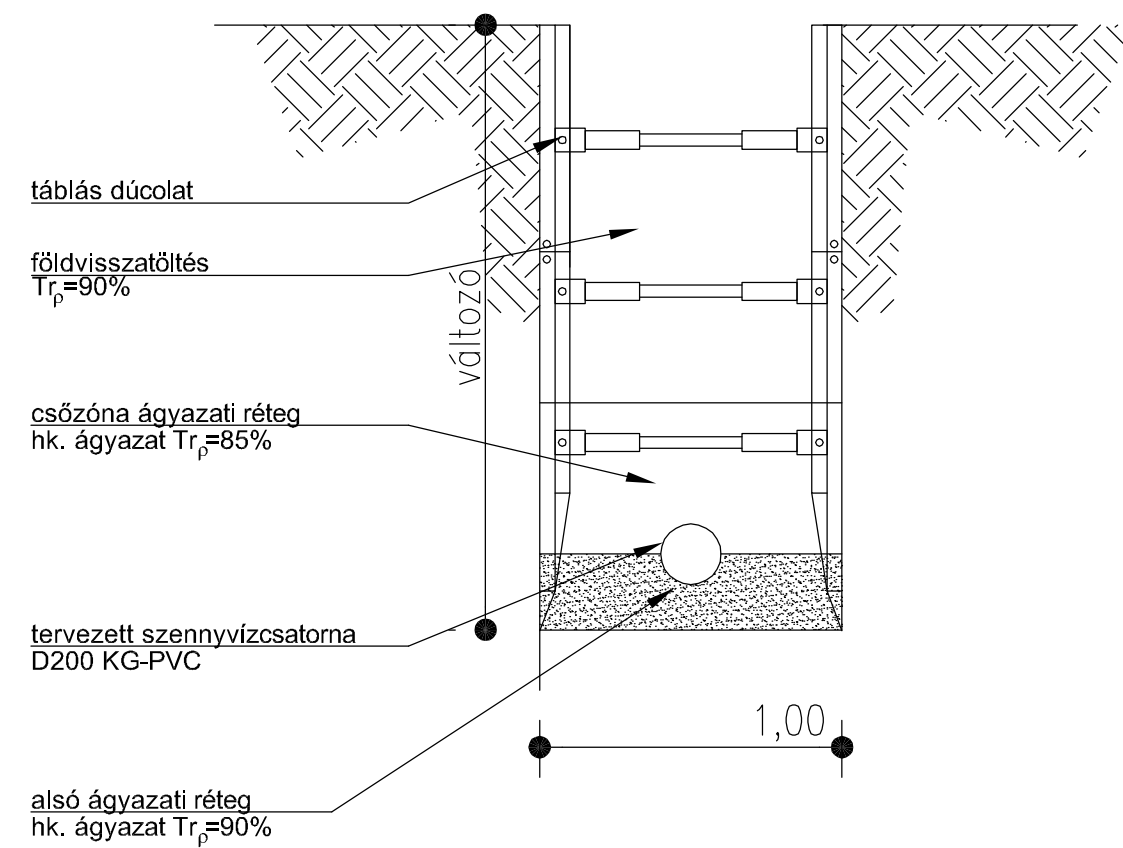

### Megjegyzés:

- A dúcolt munkaárok mélyítését a talaj minőségétől függően, de tömör talajban legalább 1,0 m-enként, nem állékony talajban legalább 0,5 m-enként a dúcolással követni kell.
- Meg kell akadályozni a föld visszapergését a munkaárkokba
- A munkagödörnél (munkaárkoknál) legalább 200 m-enként, illetve az épületek bejáratai előtt építési átjárókat kell létesíteni.
- szélességi mérete egyirányú gyalogos közlekedés esetén legalább 0,60 m, kétirányú gyalogos közlekedés esetén legalább 1,00 m
- Az 1,0 m-nél mélyebb munkaárkokba való biztonságos közlekedést elmozdulás ellen rögzített támasztó létrával kell megoldani
- A dúcolkon átjárni, azokat munkaállásként és anyagtarolásra használni nem szabad.
- A dúcolás mögött képződött üregeket vagy kagylósodást kitöltéssel meg kell szüntetni.
- Közös munkaárkokban párhuzamos vezetés esetén a víz és a szennyvíz gerinc palásttávolsága min 1,0m

A magassági adatok a BALTI alapszintre vonatkoznak.

	TERVEZŐ: BESZT BERUHÁZÓ-SZOLGÁLTATÓ-TERVEZŐ KFT. 8200 Veszprém Stadion köz 5. Telefon: 88-578-910, 578-911, Fax: 88-578-920 email: beszt@vnet.hu	Törzsszám: 16/2024
		Dátum: 2024.09.
Megbízó:	SZŐC KÖZSÉG ÖNKORMÁNYZATA 8452 Szóc, Kossuth Lajos utca 41.	Módosítás: 1
Terv címe:	SZŐC, DOMB UTCAI TELEKOSZTÁS VÍZELLÁTÁSA ÉS SZENNYVÍZELVEZETÉSE	Tervfázis jele: E
Felelős tervező: Fehérmé Gremanová, Helena VZ-TEL/19-0194	Tervfázis: VÍZJOGI LÉTESÍTÉSI ENGEDÉLYEZÉSI TERV	Rajz száma: VSZ-5.4
Tervező:	Rajz tárgya: MUNKAÁROK MINTAKERESZTSZELVÉNY	
Ügyvezető: Dospot József	Méretarány: M 1:25	