



A. jelű csomópont tervezett vezeték csatlakozik meglévő vízvezetékhez V1-0-0: 0+000,0

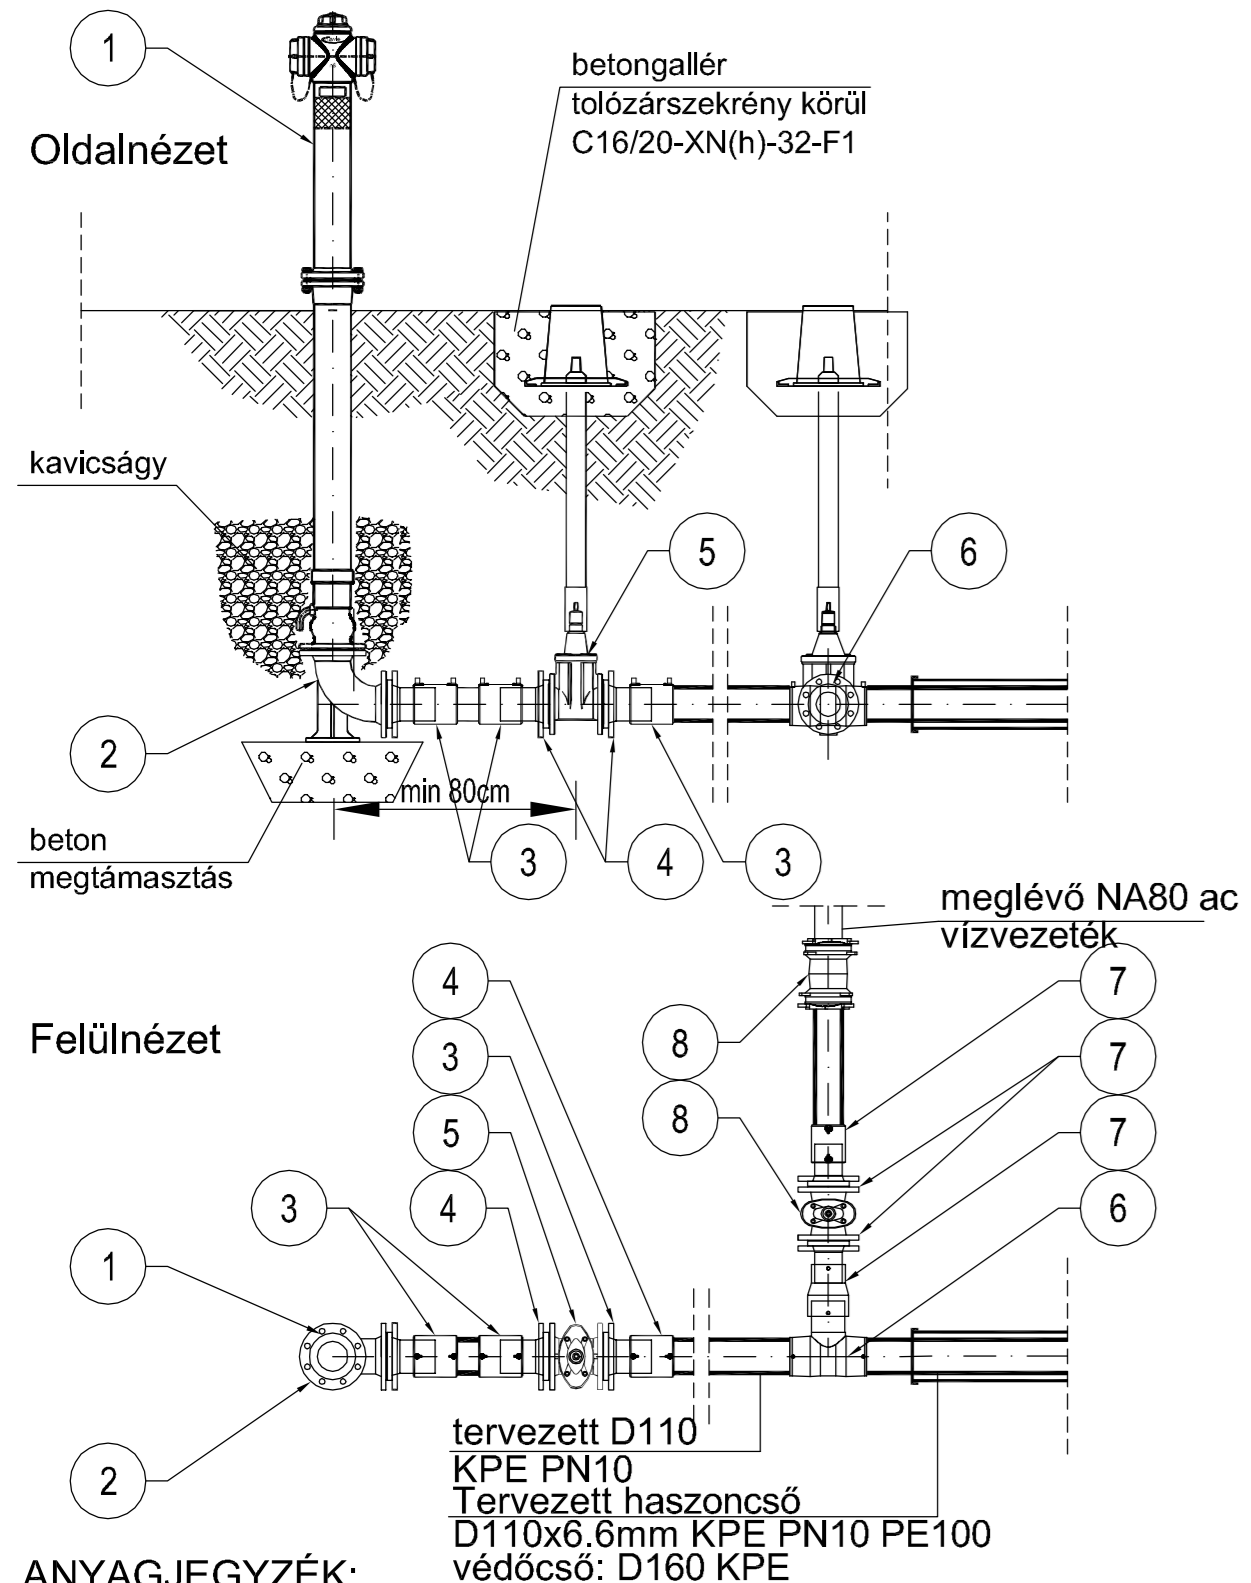

ANYAGJEGYZÉK:

JEL	DB	MEGNEVEZÉS	MÉRET	ANYAG	TÍPUS
1	1	FOLDFELETTI TÜZCSAP	DN100	GÖV	HAWLE
2	1	TALPAS KARIMÁS KÖNYÖKIDOM	DN100	GÖV	HAWLE
3	3	EF. KARIMANTYÚ+HEG.TOLDAT	D110	KPE	+GF+
4	3	HEGESZTHETŐ TOLDAT + LAZAKARIMA	D110	KPE	+GF+
5	1	TOLOZÁR+BEÉP.KÉSZLET	DN100	GÖV	HAWLE
6	1	EF. T.IDOM	D110/110	KPE	+GF+
7	1	EF. SZUKÍTÓ IDOM	D110X090	GÖV	+GF+
8	1	KARIMÁS-TOKOS ÖSSZEKÖTŐ IDOM	DN80	KPE	MULTI/JOINT
9	1	EF. T.IDOM	D110/110	KPE	+GF+
10	1	EF. SZUKÍTÓ IDOM	D110X090	GÖV	+GF+
11	1	KARIMÁS-TOKOS ÖSSZEKÖTŐ IDOM	DN80	KPE	MULTI/JOINT


B. jelű csomópont tervezett vezeték csatlakozás V1-0-0: 0+003,5

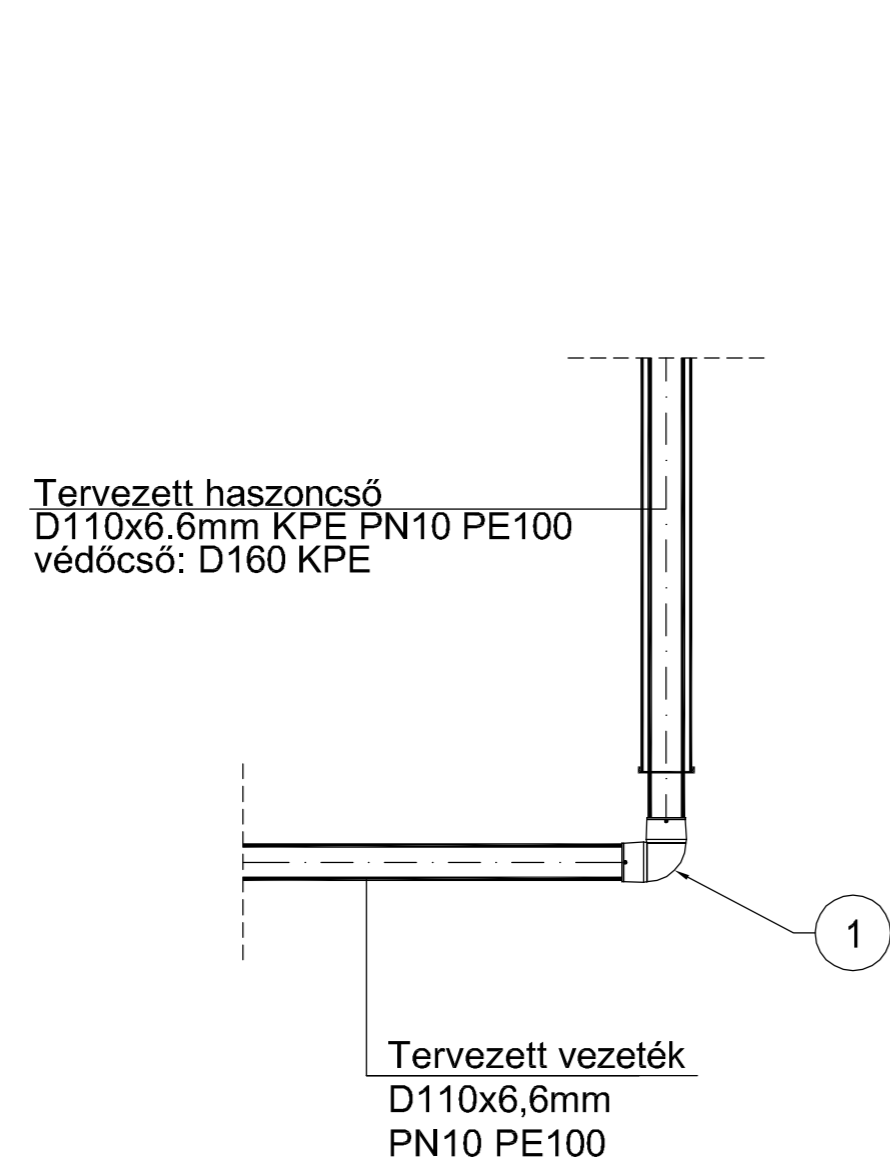

ANYAGJEGYZÉK:

JEL	DB	MEGNEVEZÉS	MÉRET	ANYAG	TÍPUS
1	1	EF. 90° IVIDOM	D110	KPE	+GF+


C. jelű csomópont tervezett DN100 tűzcsap V1-0-0: 0+200

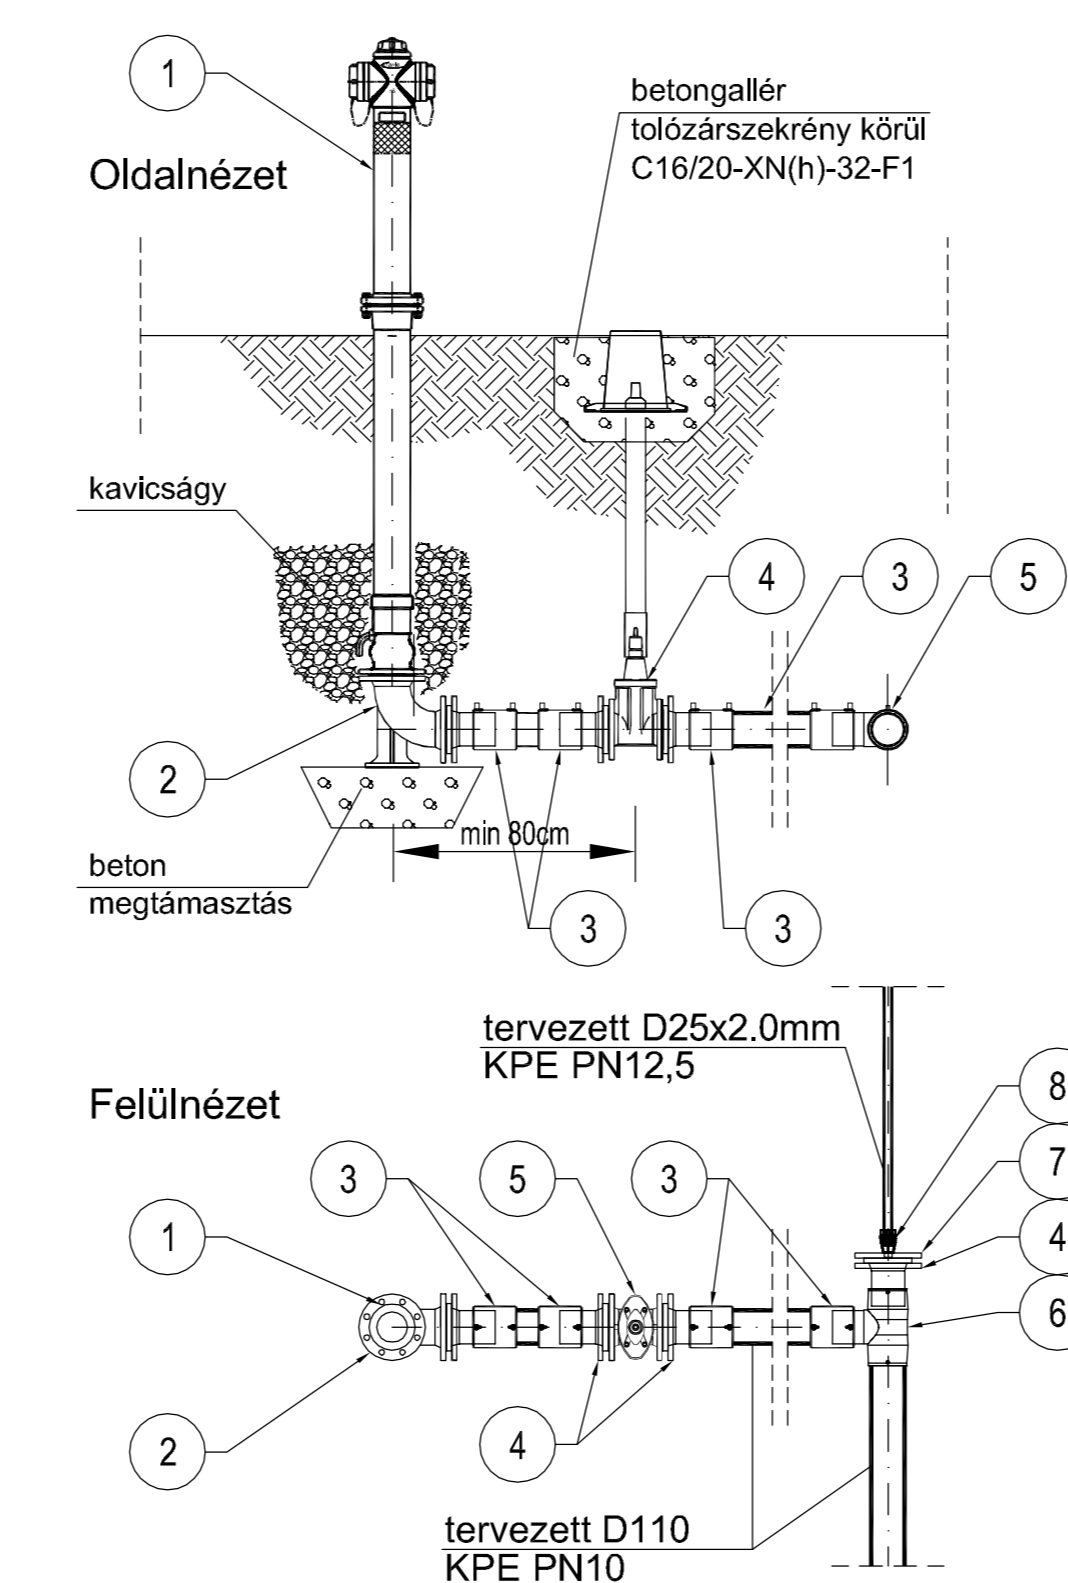

ANYAGJEGYZÉK:

JEL	DB	MEGNEVEZÉS	MÉRET	ANYAG	TÍPUS
1	1	FOLDFELETTI TÜZCSAP	DN100	GÖV	HAWLE
2	1	TALPAS KARIMÁS KÖNYÖKIDOM	DN100	GÖV	HAWLE
3	3	EF. KARIMANTYÚ+HEG.TOLDAT	D110	KPE	+GF+
4	4	HEGESZTHETŐ TOLDAT + LAZAKARIMA	D110	KPE	+GF+
5	1	TOLOZÁR+BEÉP.KÉSZLET	DN100	GÖV	HAWLE
6	1	EF. T.IDOM	D110/110	KPE	+GF+
7	1	X.IDOM 3/4" BELSŐ MENETTEL	DN100 x 3/4"	GÖV	HAWLE
8	1	ISO FITTING KÜLSŐ MENETTEL	D25	KPE	HAWLE Nr.6120

Vízmérő akna általános kialakítása

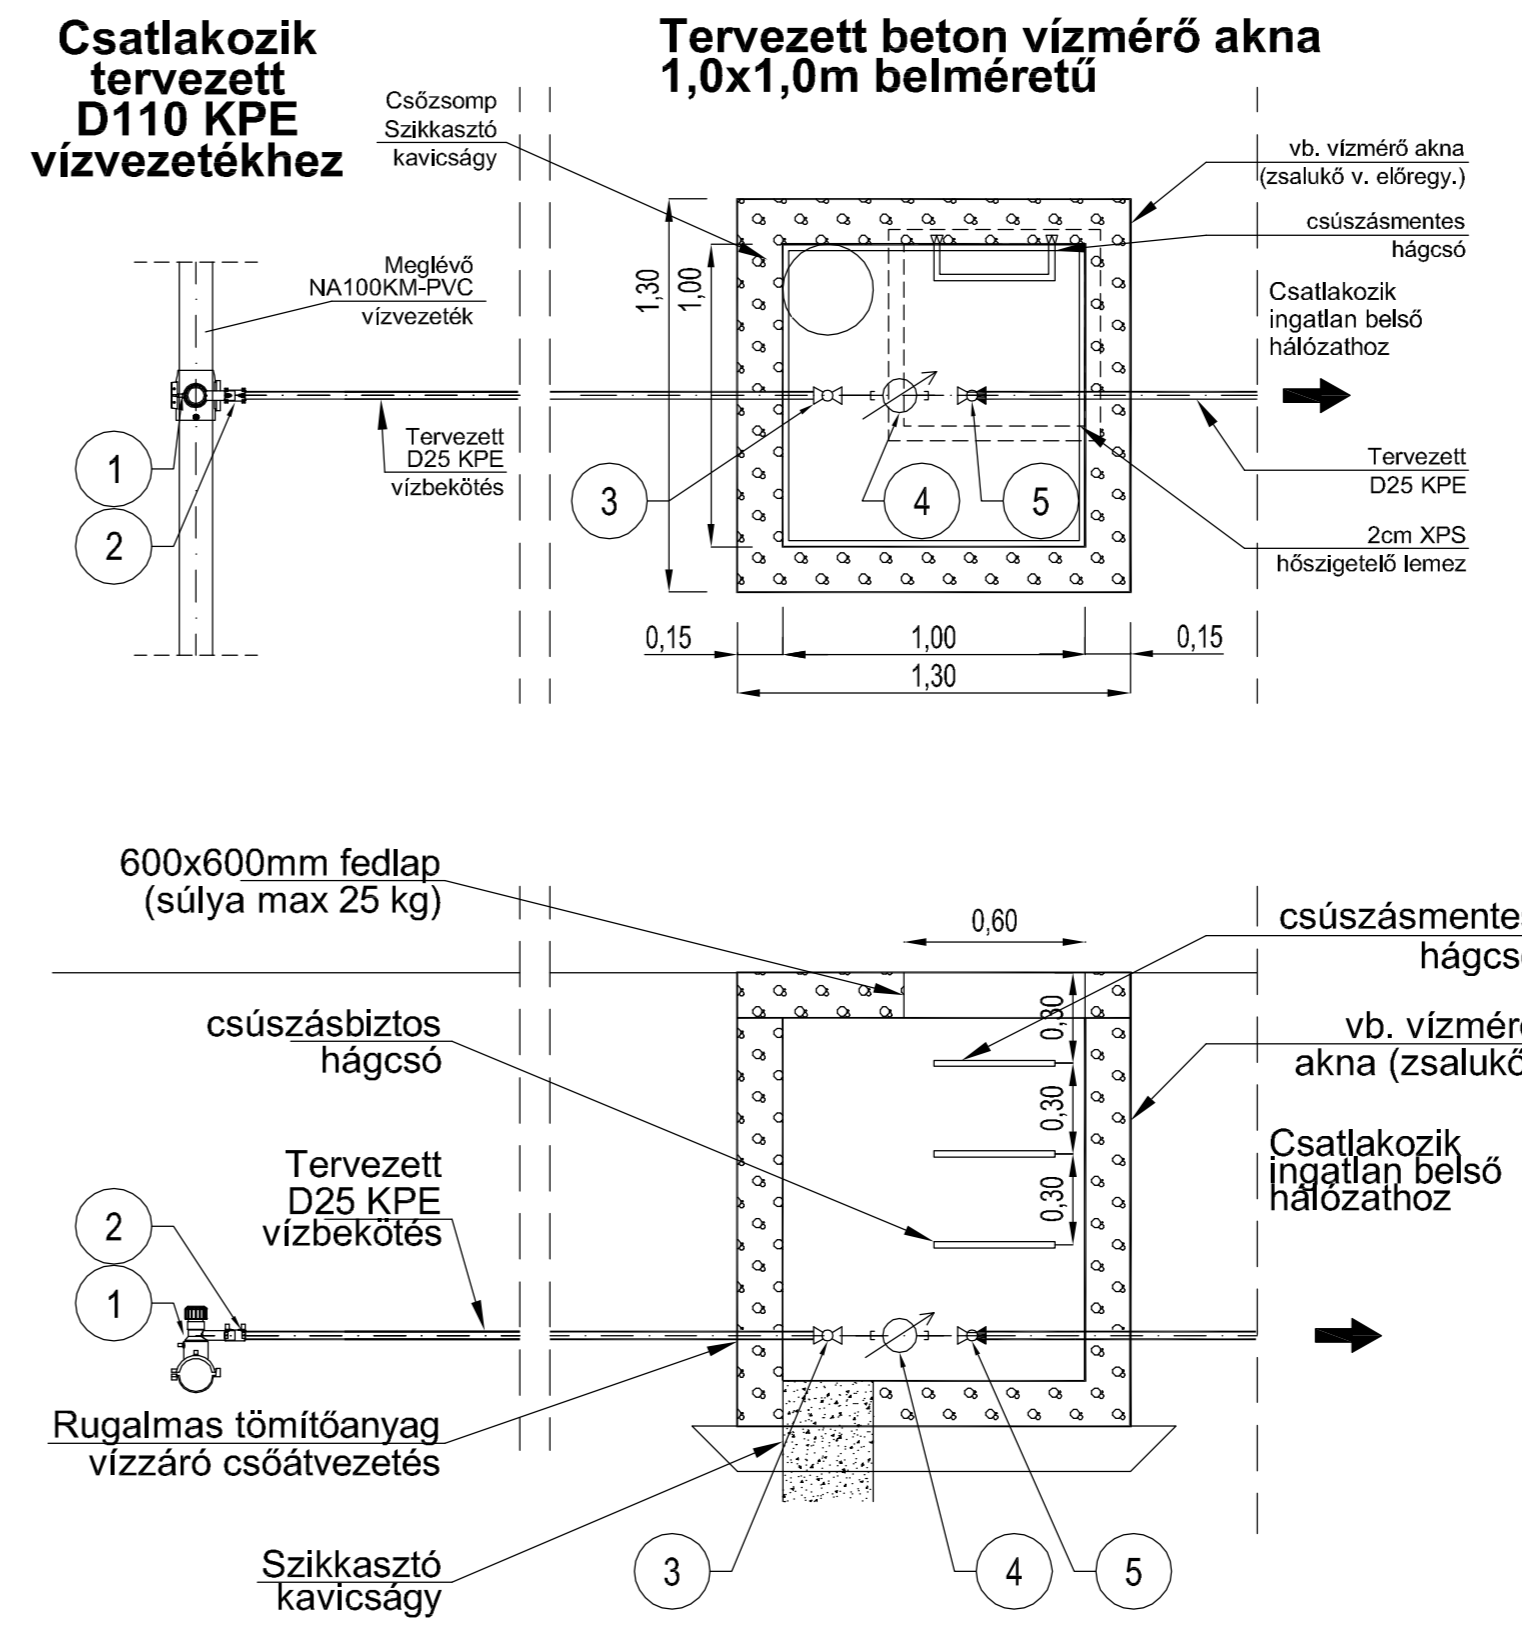

ANYAGJEGYZÉK:

JEL	DB	MEGNEVEZÉS	MÉRET
1	1	ELGEF PLUSZ MEGFURÓ	D110X25
2	1	ELGEF PLUSZ KARIMANTYÚ	D25
3	1	GÖLYÖCSAP PE-HOLL	3/4"
4	1	BEKÖTÉSI VÍZMÉRŐ	DN15
5	1	KOMBI VISSZACSAPO SZELEP PE-HOLL	3/4"

A magassági adatok a BALTI alapszintre vonatkoznak.

	TERVEZŐ: BESZT BERUHÁZÓ-SZOLGÁLTATÓ-TERVEZŐ KFT. 8200 Veszprém Stadion köz 5. Telefon: 88-578-910, 578-911, Fax: 88-578-920 email: beszt@vnet.hu	Törzszám: 16/2024
	Megbízó: SZŐC KÖZSEG ÖNKORMÁNYZATA 8452 Szóc, Kossuth Lajos utca 41.	Dátum: 2024.09.
Terv címe: SZŐC, DOMB UTCAI TELEKOSZTÁS VÍZELLÁTÁSA ÉS SZENNYVÍZELVEZETÉSE	Módosítás: 1	
Felelős tervező: Fehérné Gremánová Helga VZ-TÉL/19-0194	Tervfázis: VÍZJOGI LÉTESÍTÉSI ENGEDÉLYEZÉSI TERV	Tervfázis jele: E
Öggyeztető: Doszpot Lószef Méretarány: M 1:25	Rajz tárgy: VÍZVEZETÉK CSOMÓPONTI VÁZLATOK	Rajz száma: VSZ-5.5