



# SZ-2. csomópont 0+000 Tervezett átemelő

A-A METSZET:

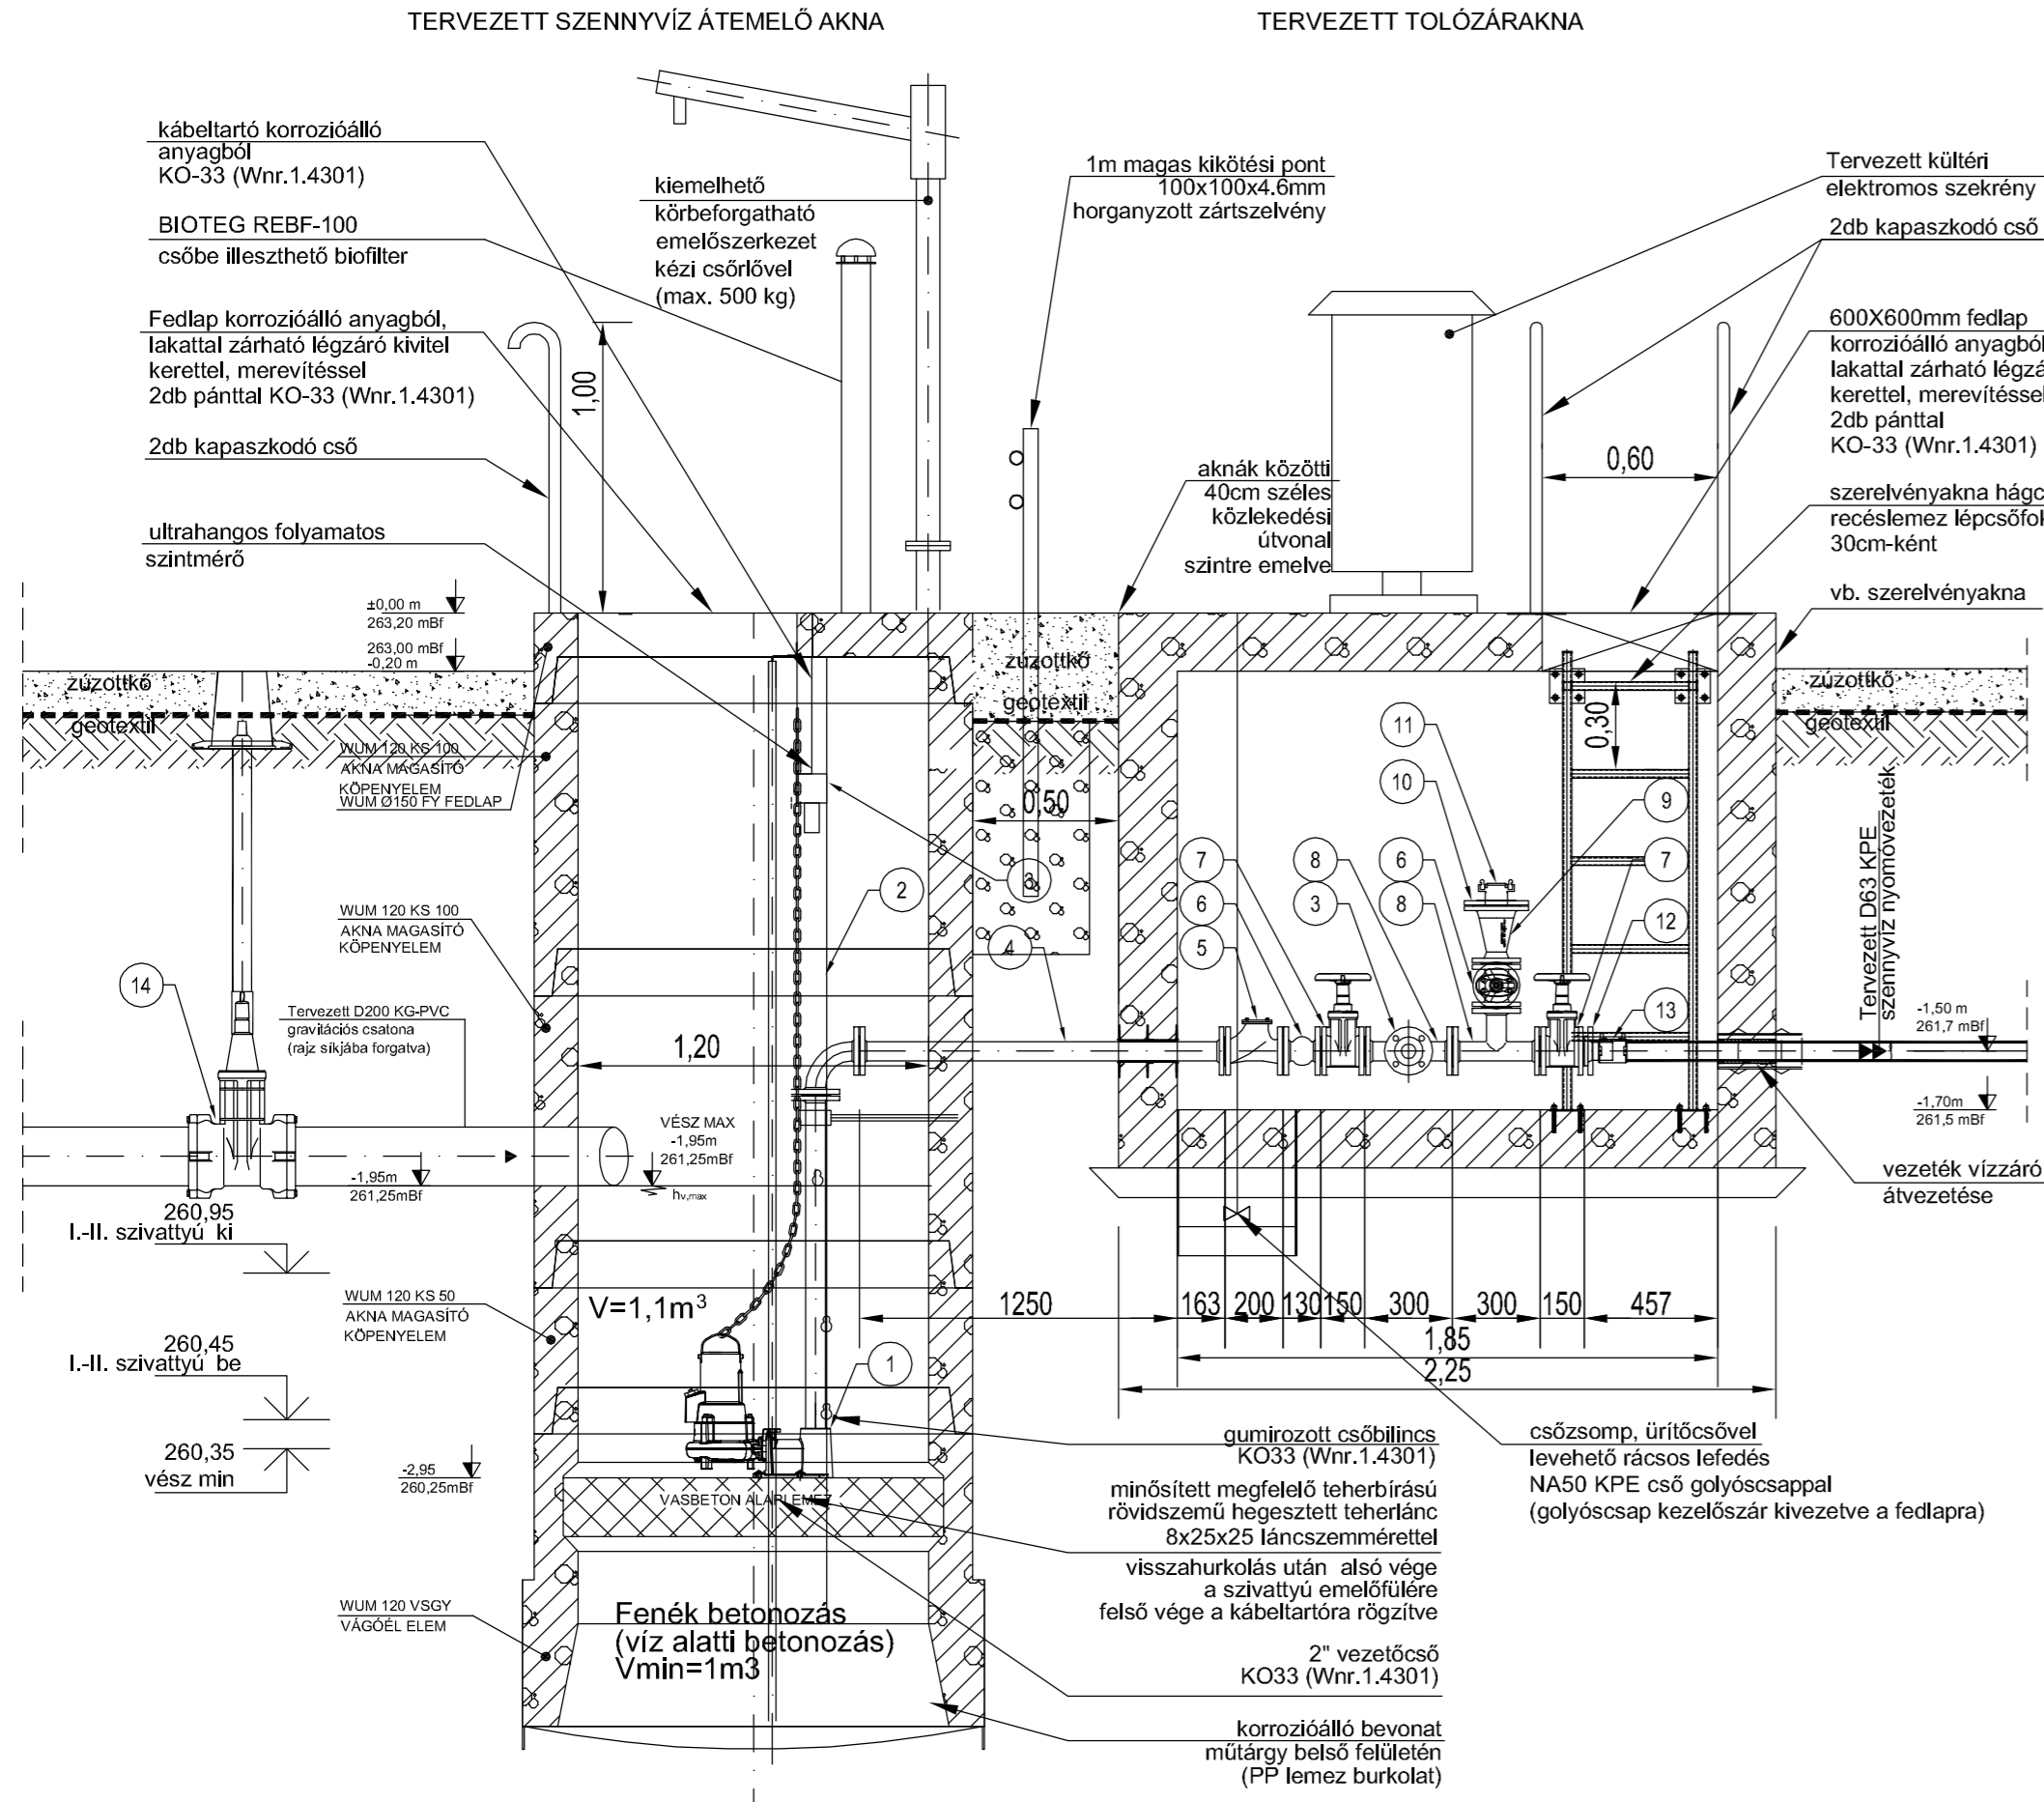

TERVEZETT SZENNYVÍZ ÁTEMELŐ AKNA

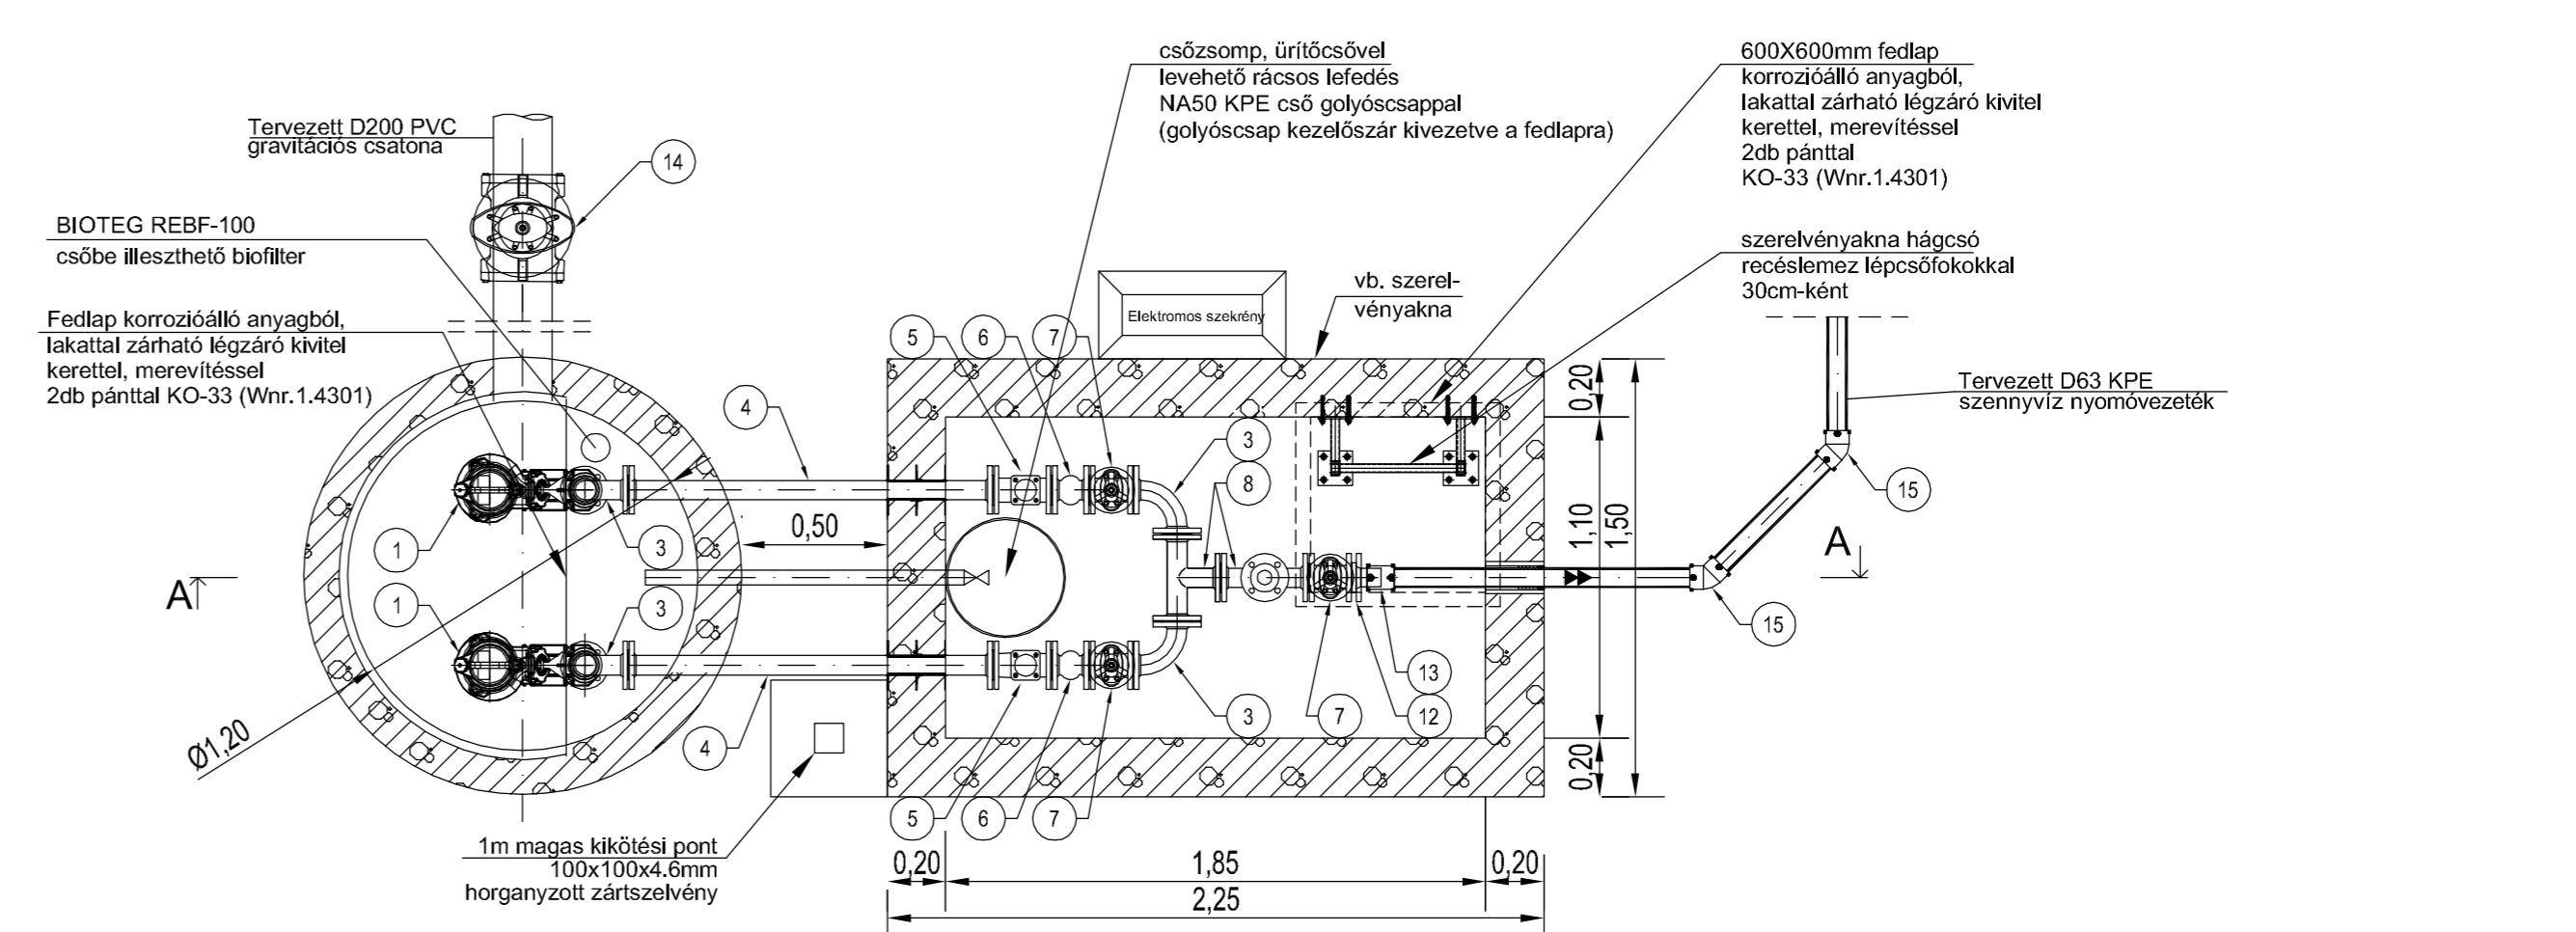

## ANYAGJEGYZÉK:

JEL	DB	MEGNEVEZÉS	MÉRET	TÍPUS
1	2	SZIVATTYÚ CSATLAKOZÓ IDOM	DN50	FLYGT
2	2	KO ACÉLCSŐ l=2200mm	DN50	KO-33 (Wnr.1.4301)
3	4	KÉTKARIMÁS KÖNYÖK	DN50	HAWLE(NR.8540)
4	2	KO ACÉLCSŐ l=1250mm	DN50	KO-33 (Wnr.1.4301)
5	2	VISSZACAPÓ SZELEP	DN50	HAWLE(Nr.9841)
6	2	GUMIKOMPENZÁTOR	DN50	HENNLICH
7	4	KARIMÁS TOLÓZÁR	DN50	HAWLE(NR.4000E2)
8	2	KARIMÁS T IDOM	DN50	HAWLE(NR.8510)
9	1	KÉTKARIMÁS FFR IDOM	DN100X50	HAWLE(NR.8550)
10	1	X IDOM BELSŐ MENETTEL	DN100/3"	HAWLE(NR.8100)
11	1	STORZ KAPOCS	3"	-
12	1	HEGESZTEHETŐ TOLDAT+LAZAKARIMA	D63	+GF+
13	1	EF. KARMANTYÚ	D63	+GF+
14	1	SZENNYVÍZ TOLÓZÁR BEÉP.KÉSZLET-TEL, CSAPSZEKRÉNNYEL	DN200	HAWLE
15	2	45° EF. KARMANTYÚ	D63	+GF+

Előírások, megjegyzések acél szerkezetekre:  
 1. Anyagminőség: A tervezett acél elemek anyagminősége egységesen KO33, 1.4301, X 5 CrNi 18 10, a falvastagság 3 és 5 mm. Az alkalmazott dübelek A4 anyagminőségűek.  
 Betonminőség: C30/37-XV2(H)-16-F2  
 Betonacél minőség: B.500 (B60.50)  
 Betontakarás: 30mm  
 A lebúvó nyílás keretét és a csövek átvezetését biztosító csőhüvelyeket a vas-szereléssel egyidőben el kell helyezni.

Tervezett szivattyú adatai (1+1):

FLYGT NP 3069 SH 3~ Adaptive 272  
 - Q= 6,87 m³/h  
 - H= 16,2 m  
 - pn= 1,7 kW

Átemelő jele	Nyomócső PVC	Átmérő Øm	Qd [m³/d]	Fedlapszint mBf	Terepszint mBf	Befolyási szint mBf	Fenékszint mBf
SZ-2	D63 L=267m	1,20	2,4	263,20	263,00	261,25	260,25

A magassági adatok a BALTI alapszintre vonatkoznak.

	TERVEZŐ: BESZT BERUHÁZÓ-SZOLGÁLTATÓ-TERVEZŐ KFT. 8200 Veszprém Stadion köz 5. Telefon: 88-578-910, 578-9111, Fax: 88-578-920 email: beszt@vnet.hu	Törzsszám: 16/2024
	Megbízó: SZŐC KÖZSÉG ÖNKORMÁNYZATA 8452 Szóc, Kossuth Lajos utca 41.	Dátum: 2024.09.
Terv címe: SZŐC, DOMB UTCAI TELEKOSZTÁS VÍZELLÁTÁSA ÉS SZENNYVÍZELVEZETÉSE	Módosítás: 1	
Felelős tervező: Fehérmé Gremanová Helena VZ-TEL/19-0194 Tervező:	Tervfázis: VÍZJOGI LÉTESÍTÉSI ENGEDÉLYEZÉSI TERV	Tervfázis jele: E
Ügyvezető: Doszpot József Méretarány: M 1:25	Rajz tárgya: SZ-2. JELŰ ÁTEMELŐ SZERELVÉNYEZÉSI TERVE	Rajz száma: VSZ-5.6