

KOLONTÁR

### JELMAGYARÁZAT:

- Tervezett szabályozási vonal
- Szabályozási szélesség
- Övezet határa
- Övezet jele
- Közlekedési terület - közúti
- Terv. kistérségi kerékpáros nyomvonal
- Országos ökológiai hálózat - Magterület
- Országos ökológiai hálózat - Pufferterület
- Ex lege védett forrás
- Ex-lege védett terület határa (láp)
- Tájképvédelmi szempontból kiemelten kezelendő terület
- Helyi jelentőségű természetvédelmi terület határa
- Természetvédelmi terület védőövezete
- Régészeti terület határa
- Nagynyomású gázvezeték
- 400 kv-os elektromos távfeszültség
- Vízbázis hidrogeológiai "B" védőövezet határa
- Bányatelek
- Védőtávolság
- Tervezett belterületi határ
- Közigazgatási határ

### BEÉPÍTÉSRE SZÁNT TERÜLETEK

**Gá** Általános gazdasági terület

**Gip** Egyéb ipari terület

### BEÉPÍTÉSRE SZÁNT KÜLÖNLEGES TERÜLETEK

**Kio** Idősekotthona

**Kmü** Mezőgazdasági üzemi terület

### BEÉPÍTÉSRE NEM SZÁNT TERÜLETEK

**Ev** Védelmi erdőövezet

**Eg** Gazdasági erdőövezet

**Ek** Közlelt erdőövezet

**Má** Általános használatú mezőgazdasági terület

**Mko** Korlátozott mezőgazdasági terület

**Mk** Kertes mezőgazdasági terület

**Tk** Természközi terület

**V** Vizgazdálkodási terület

**KÖu** Közlekedési terület - Közúti

### BEÉPÍTÉSRE NEM SZÁNT KÜLÖNLEGES TERÜLETEK

**Kb-b** Különleges terület - bánya


**Gá** SZ 30 / 7,5 15000

**Gip1** SZ 30 / 6,5 11000

**Gip2** SZ 25 / 7,5 15000

**Kio** SZ 30 / 7,5 15000

**Kmü** SZ 30 / 7,5 20000

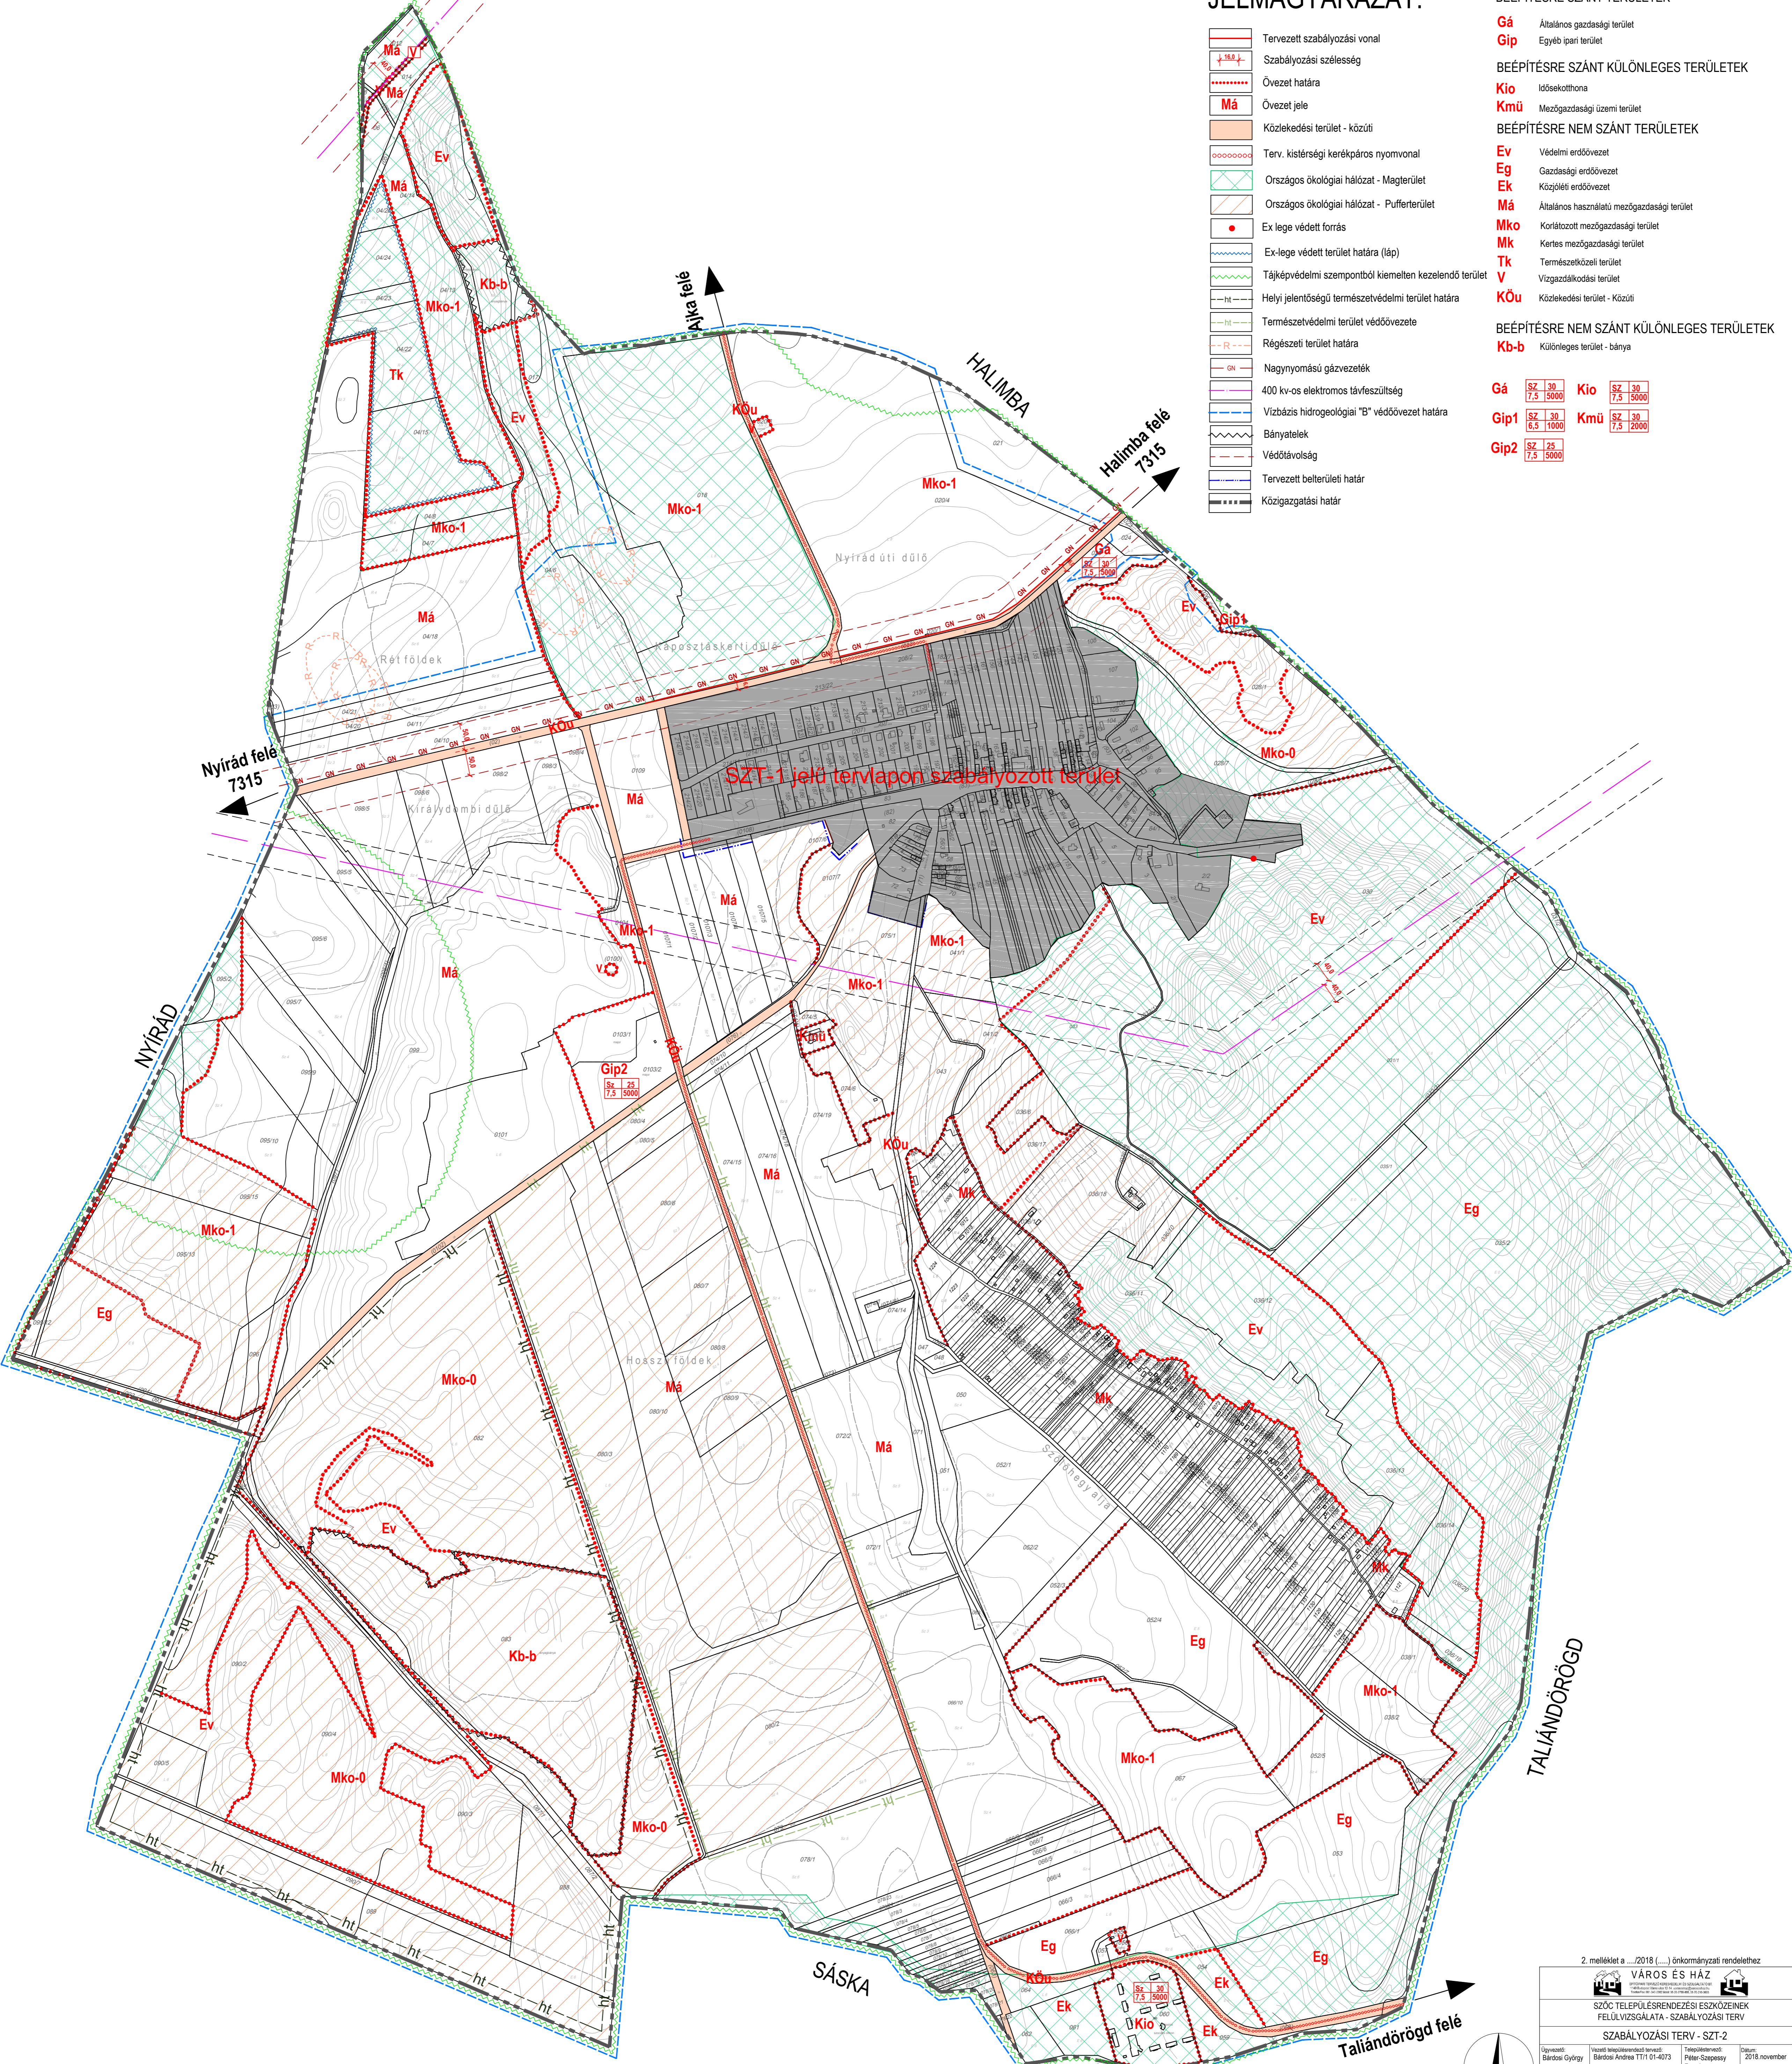

2. melléklet a .../2018 (...) önkormányzati rendelethez

**VÁROS ÉS HÁZ**  
SZŐC TELEPÜLÉSTERVEZÉSI ESZKÖZEINEK FELÜLVIZSGÁLATA - SZABÁLYOZÁSI TERV

**SZABÁLYOZÁSI TERV - SZT-2**

Összevont: Bárdosi György	Vezető településrendező: Bárdosi Andrea TT11 01-4073	Tervezők: Páter-Szapessy Fruzsina	Dátum: 2018. november
Távirányító: László Tibor TT11 01-5041	Készítők: Nagy Szabolcs MKSZ 01 11270	Méretarány: M 1:5 000	

Készít az állam elábrások felhasználásával