


KOLONTÁR

JELMAGYARÁZAT: TERÜLETFELHASZNÁLÁSI MÓDOK

- Tervezett szabályozási vonal
- Övezet határa
- Építési övezet jele
- Régészeti terület határa
- Közlekedési terület
- Védőtávolság
- Magterület
- Pufferterület
- Tájképvédelmi szempontból kiemelten kezelendő terület
- ex-lege védett terület határa (láp)
- Helyi jelentőségű természetvédelmi terület határa
- Természetvédelmi terület védőövezete
- nagymomású gázvezeték
- 400 kv-os elektromos távfeszültség
- védőtávolság
- bányaterület
- Tervezett betterületi határ
- közigazgatási határ
- Meglévő betterületi határ

- BÉEPÍTÉSRE SZÁNT TERÜLETEK**
- Gá** Általános gazdasági terület
 - Gip** Egyéb ipari terület
- BÉEPÍTÉSRE SZÁNT KÜLÖNLEGES TERÜLETEK**
- Kio** Iddéskothona
 - Kmü** Mezőgazdasági üzemi terület
- BÉEPÍTÉSRE NEM SZÁNT TERÜLETEK**
- Ev** Védelmi erőövezet
 - Eg** Gazdasági erőövezet
 - Ek** Közjóléti erőövezet
 - Mko** Korlátozott mezőgazdasági terület
 - Má** Általános használatú mezőgazdasági terület
 - Mk** Kertés mezőgazdasági terület
 - Tk** Természetközeli terület
 - V** Vizgazdálkodási terület
 - KÖu** Közlekedési terület - Közúti
- BÉEPÍTÉSRE NEM SZÁNT KÜLÖNLEGES TERÜLETEK**
- Kb-b** Különleges terület - bánya

Gá-1	SZ 30 7,5 5000	Kio	SZ 30 7,5 5000
Gá-2	SZ 25 7,5 5000	Kmü	SZ 30 7,5 2000

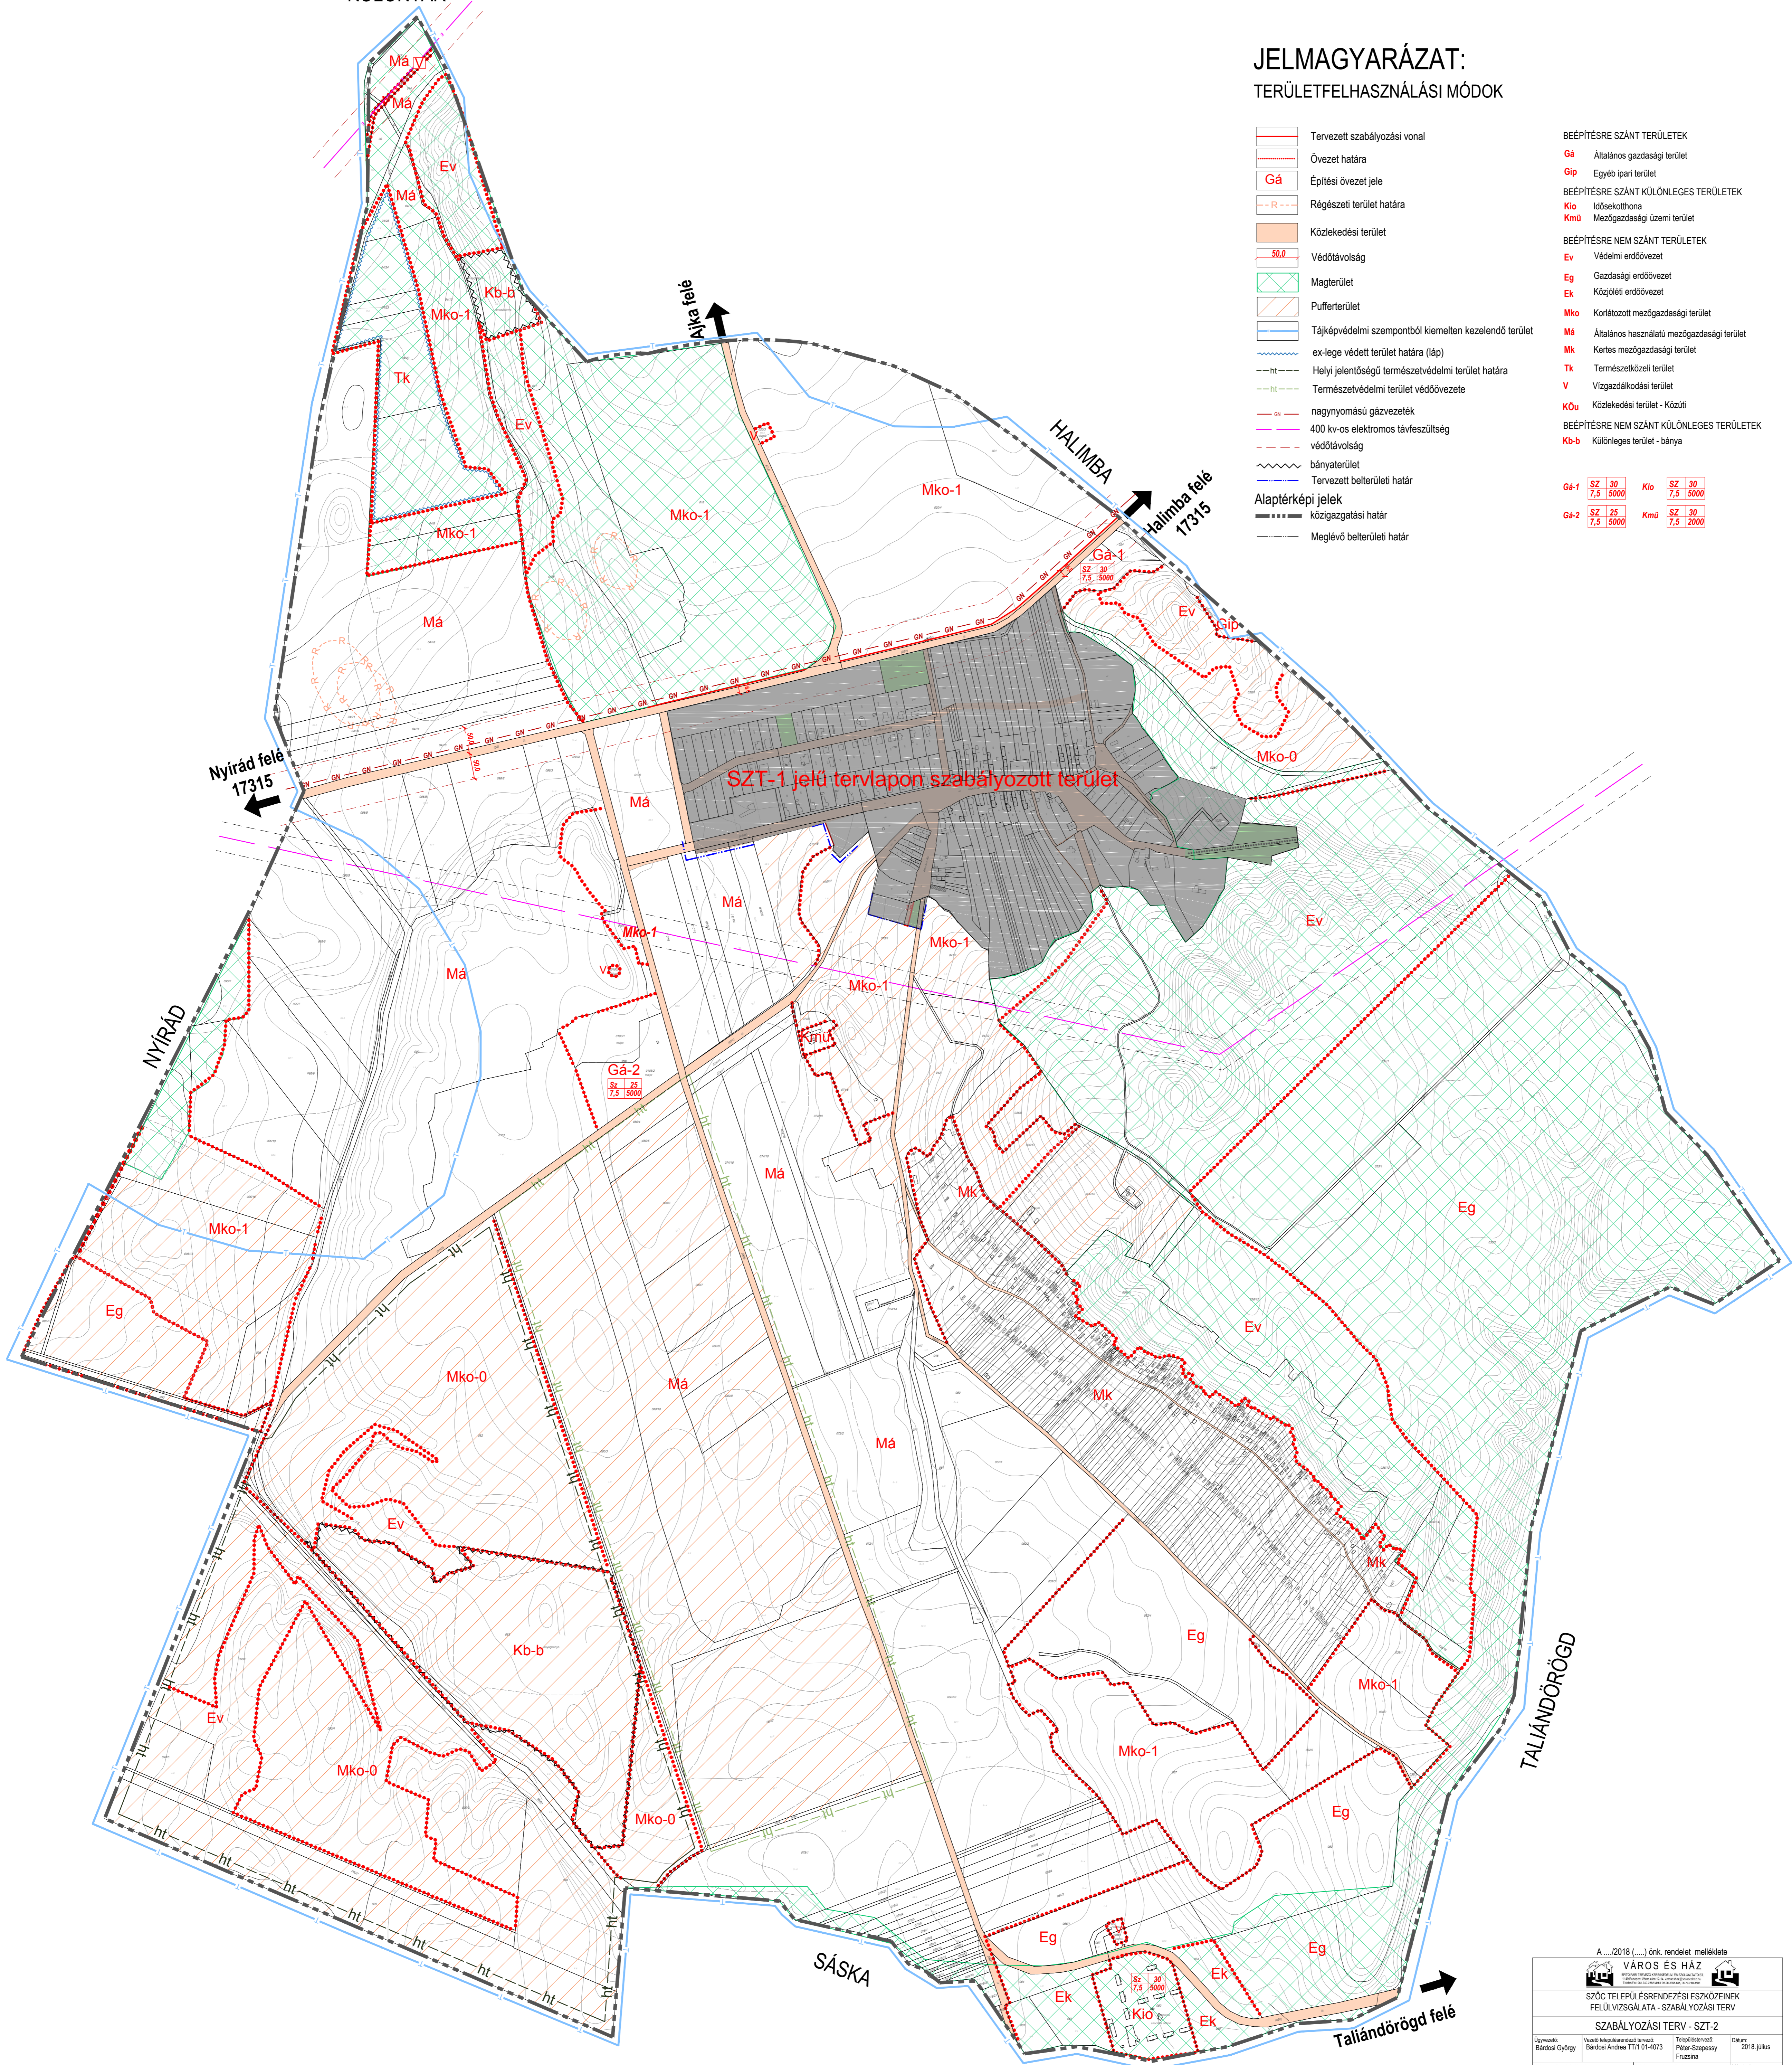

A .../2018 (...) önk. rendelet melléklete

VÁROS ÉS HÁZ

szóc településrendezési eszközeinek
felülvizsgálata - szabályozási terv

SZABÁLYOZÁSI TERV - SZT-2

Övezet: Bárdosi György	Vezető településrendezői tervező: Bárdosi Andrea TT11 01-4073	Tervezők/tervező: Péter Szepessy Fruzsina	Dátum: 2018. július
Távirányító: székely László Tibor TT11 01-5041	Készítők: mérnökök: Nagy Szabolcs MKSZ 01 11270	Méretarány: M 1:5 000	

Készít az állam alapvető törvénye alapján