

KOLONTÁR

### JELMAGYARÁZAT:

- Tervezett szabályozási vonal
- Szabályozási szélesség
- Övezet határa
- Övezet jele
- Közlekedési terület - közúti
- Terv. kistérségi kerékpáros nyomvonal
- Országos ökológiai hálózat - Magterület
- Országos ökológiai hálózat - Pufferterület
- Ex lege védett forrás
- Ex lege védett terület határa (láp)
- Tájképvédelmi szempontból kiemelten kezelendő terület
- Helyi jelentőségű természetvédelmi terület határa
- Természetvédelmi terület védőövezete
- Régészeti terület határa
- Nagynyomású gázvezeték
- 400 kv-os elektromos távfeszültség
- Vízbázis hidrogeológiai "B" védőövezet határa
- Bányatelek
- Védőtávolság
- Tervezett belterületi határ
- Közigazgatási határ

### BEÉPÍTÉSRE SZÁNT TERÜLETEK


- Gá** Általános gazdasági terület
- Gip** Egyéb ipari terület

### BEÉPÍTÉSRE SZÁNT KÜLÖNLEGES TERÜLETEK

- Kio** Idősekotthona
  - Kmü** Mezőgazdasági üzemi terület
- ### BEÉPÍTÉSRE NEM SZÁNT TERÜLETEK
- Ev** Védelmi erdőövezet
  - Eg** Gazdasági erdőövezet
  - Ek** Közleltéri erdőövezet
  - Má** Általános használatú mezőgazdasági terület
  - Mko** Korlátozott mezőgazdasági terület
  - Mk** Kertes mezőgazdasági terület
  - Tk** Természközeleti terület
  - V** Vizgazdálkodási terület
  - KÖu** Közlekedési terület - Közúti

### BEÉPÍTÉSRE NEM SZÁNT KÜLÖNLEGES TERÜLETEK

- Kb-b** Különleges terület - bánya
- |             |                    |            |                    |
|-------------|--------------------|------------|--------------------|
| <b>Gá</b>   | SZ 30<br>7,5 15000 | <b>Kio</b> | SZ 30<br>7,5 15000 |
| <b>Gip1</b> | SZ 30<br>6,5 11000 | <b>Kmü</b> | SZ 30<br>7,5 2000  |
| <b>Gip2</b> | SZ 25<br>7,5 15000 |            |                    |

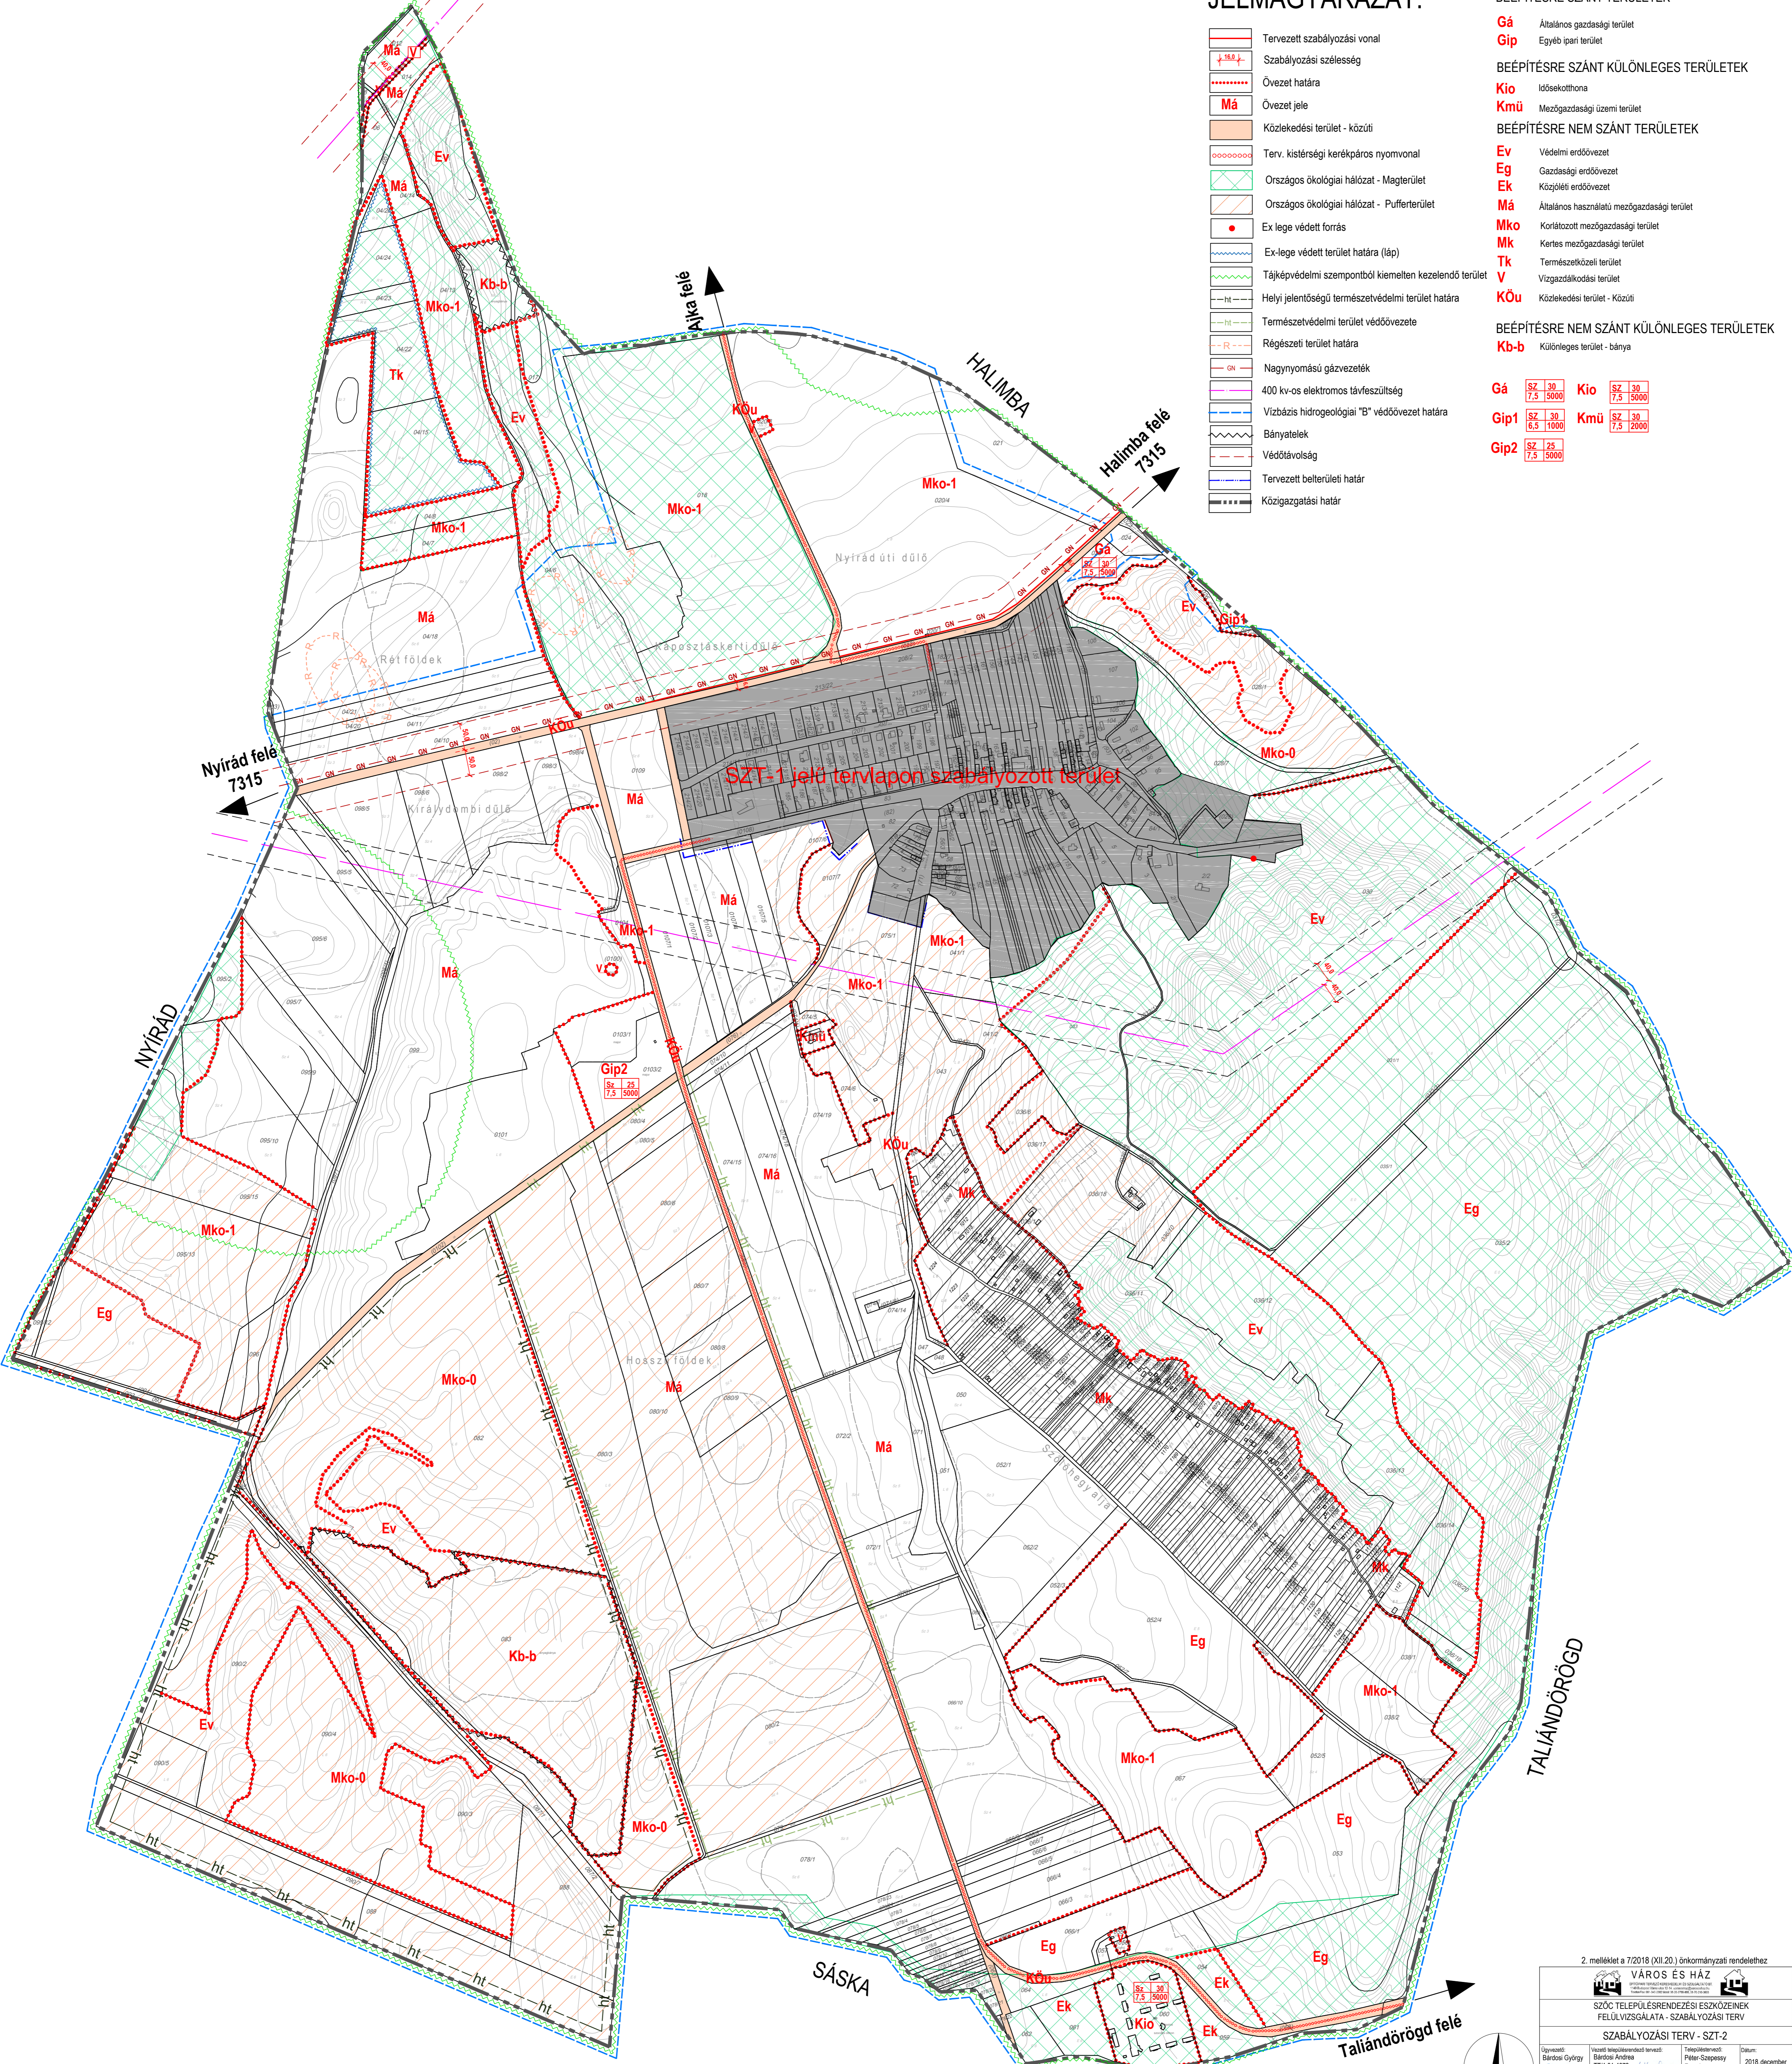

2. melléklet a 7/2018 (XII.20.) önkormányzati rendelethez

<b>VÁROS ÉS HÁZ</b>	
SZŐC TELEPÜLÉSTERVEZÉSI ESZKÖZEINEK FELÜLVIZSGÁLATA - SZABÁLYOZÁSI TERV	
<b>SZABÁLYOZÁSI TERV - SZT-2</b>	
Összeállította: Bárdos György TT11 01-5041	Vezető településrendező tervező: Bárdos Andrea TT11 01-4073
Településrendező: Péter Szepessy Fuzsarna	Dátum: 2018. december
Tárgyaló, módosító: László Tibor TT11 01-5041	Munkatárs: Nagy Szabolcs 01 11270 Táv. VZ.TEL
Méretarány: M 1:5 000	

Készítéskor az állam alapvető térinformatikai szabványait követve készült az állam alapvető térinformatikai szabványait követve.